



ETAT EXISTANT
Aile gauche

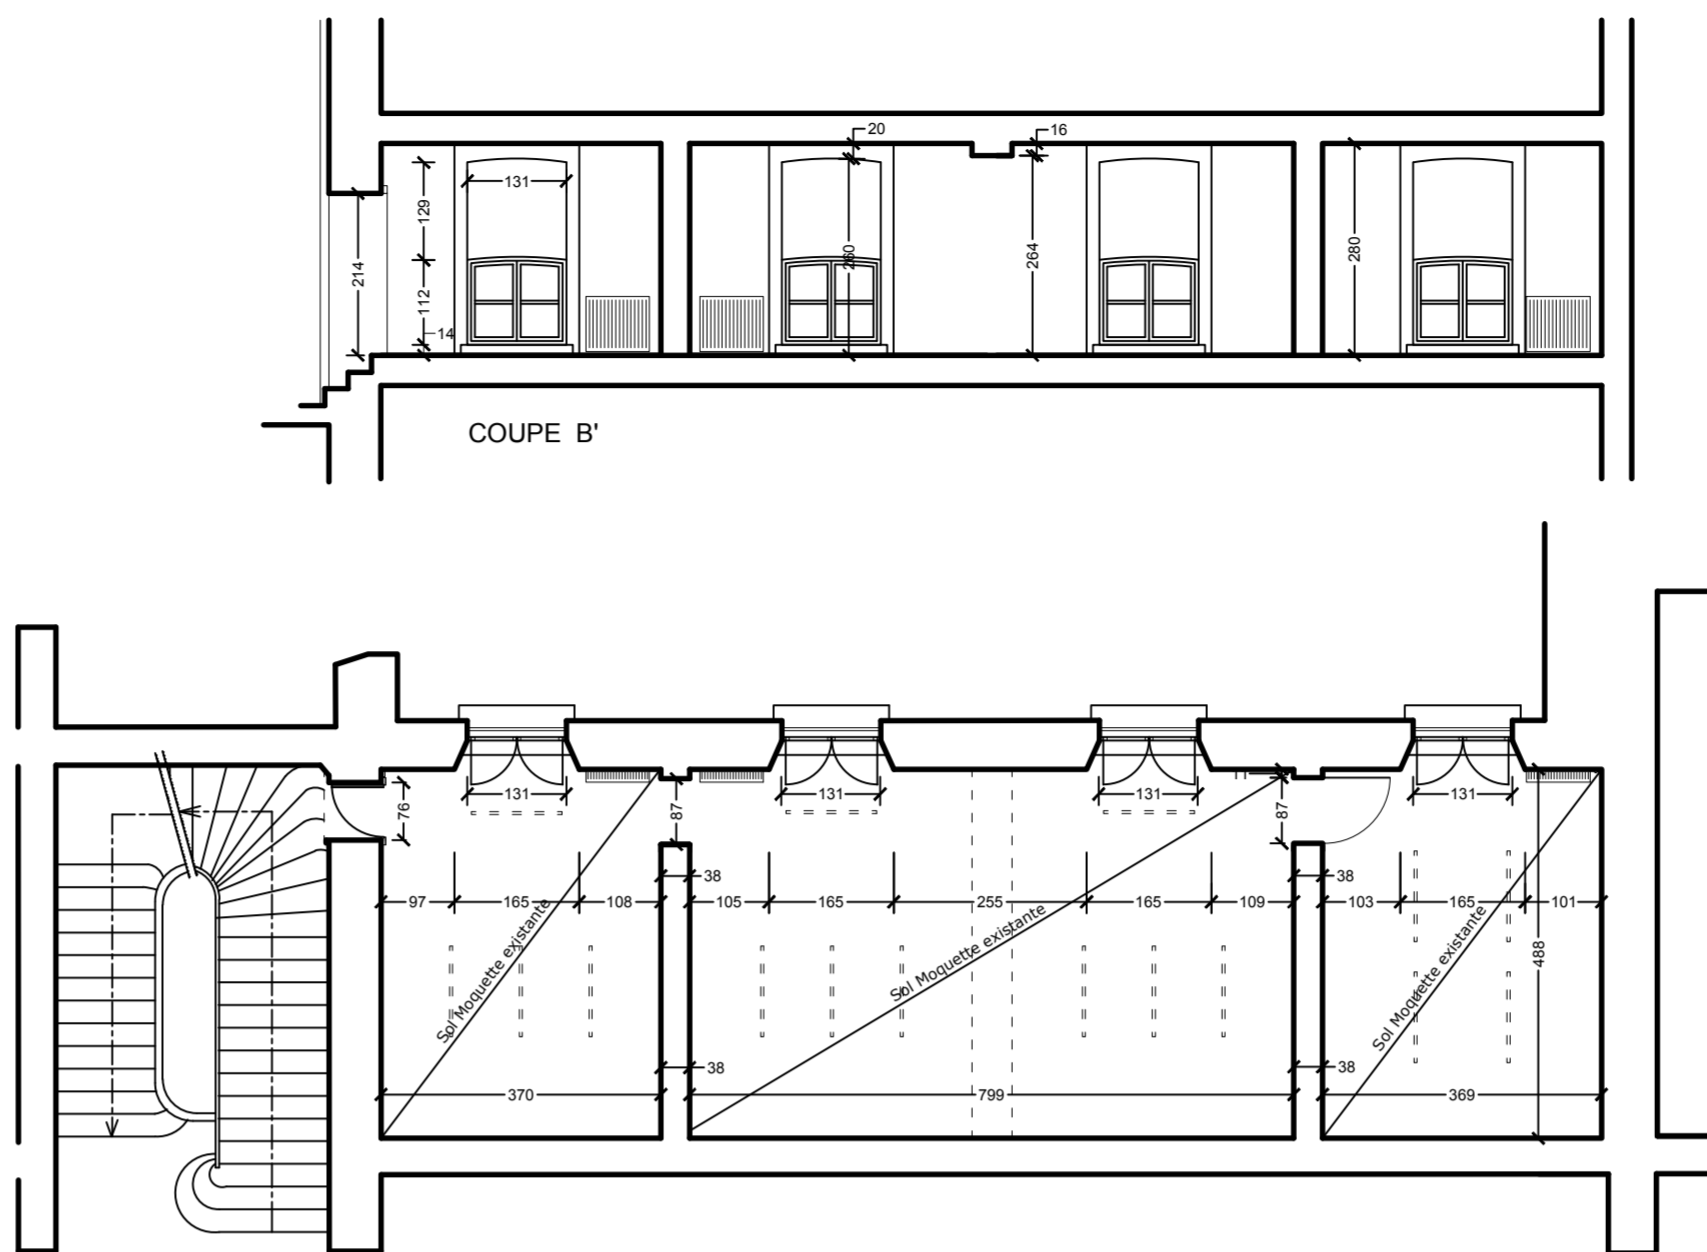



ETAT EXISTANT
Aile droite



ETAT PROJETE
Aile gauche

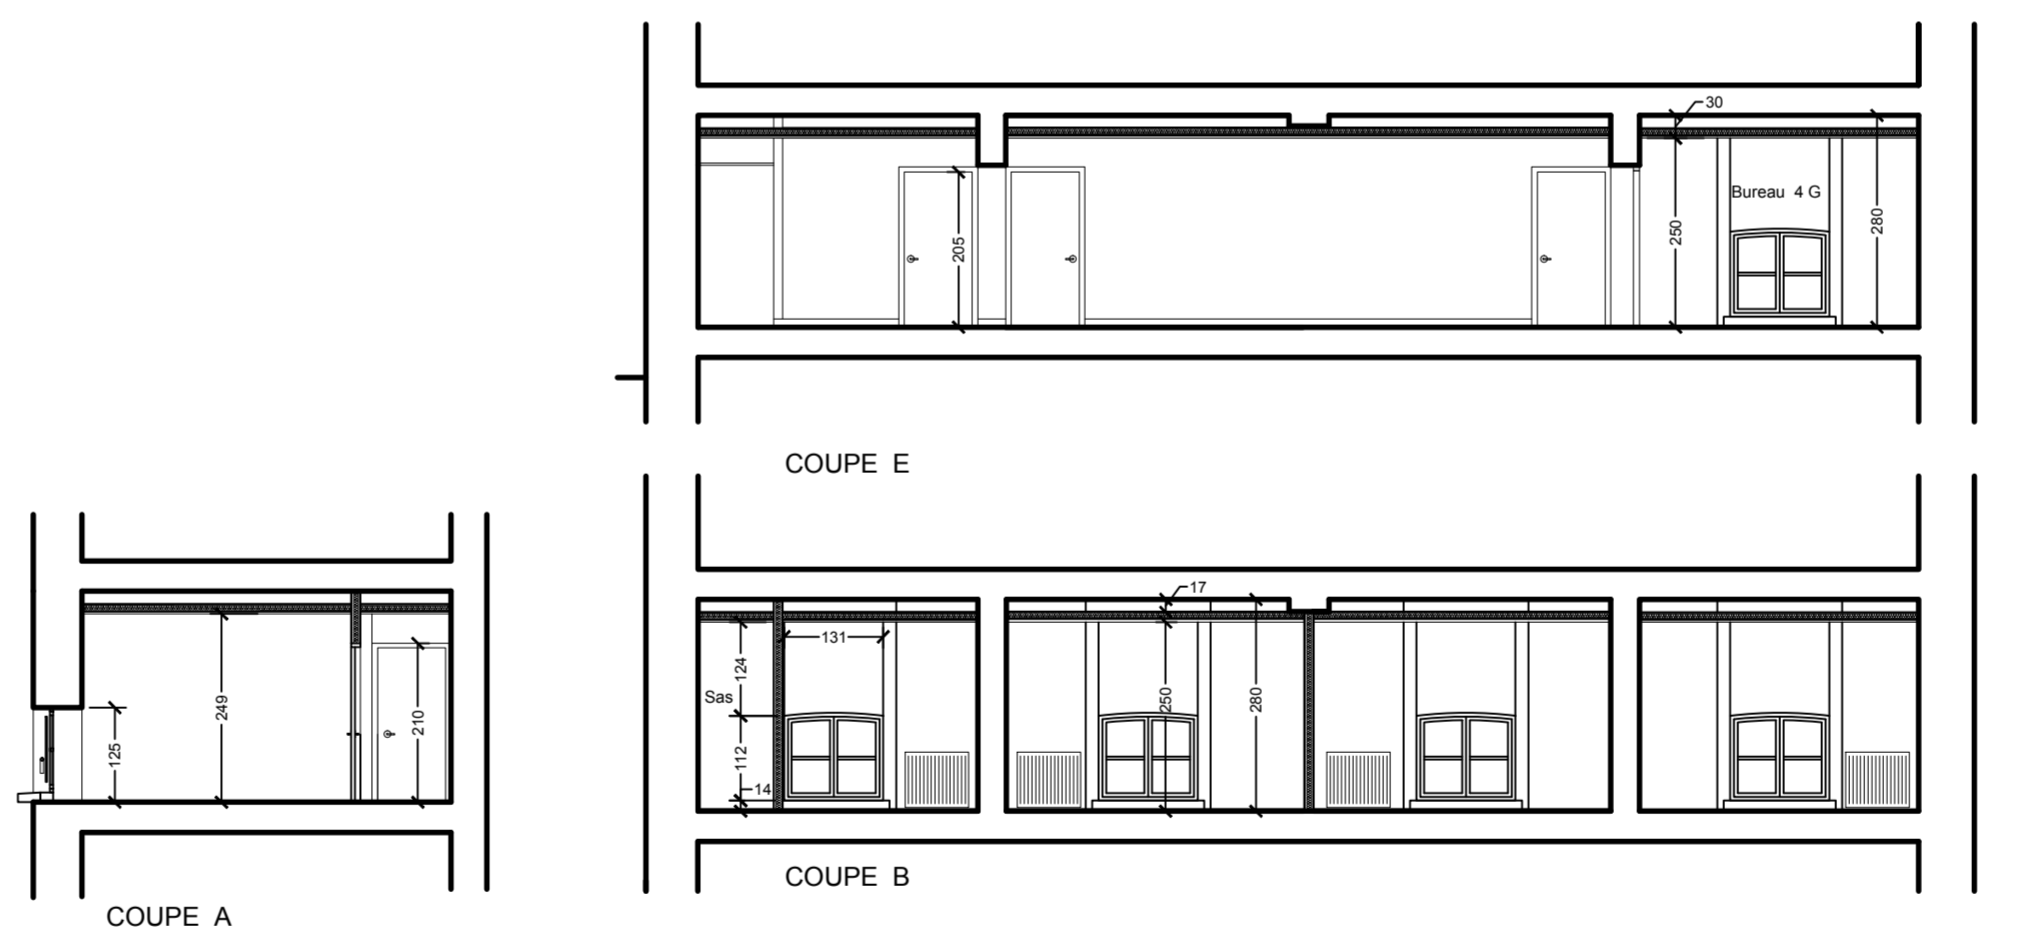

ETAT PROJETE
Aile droite

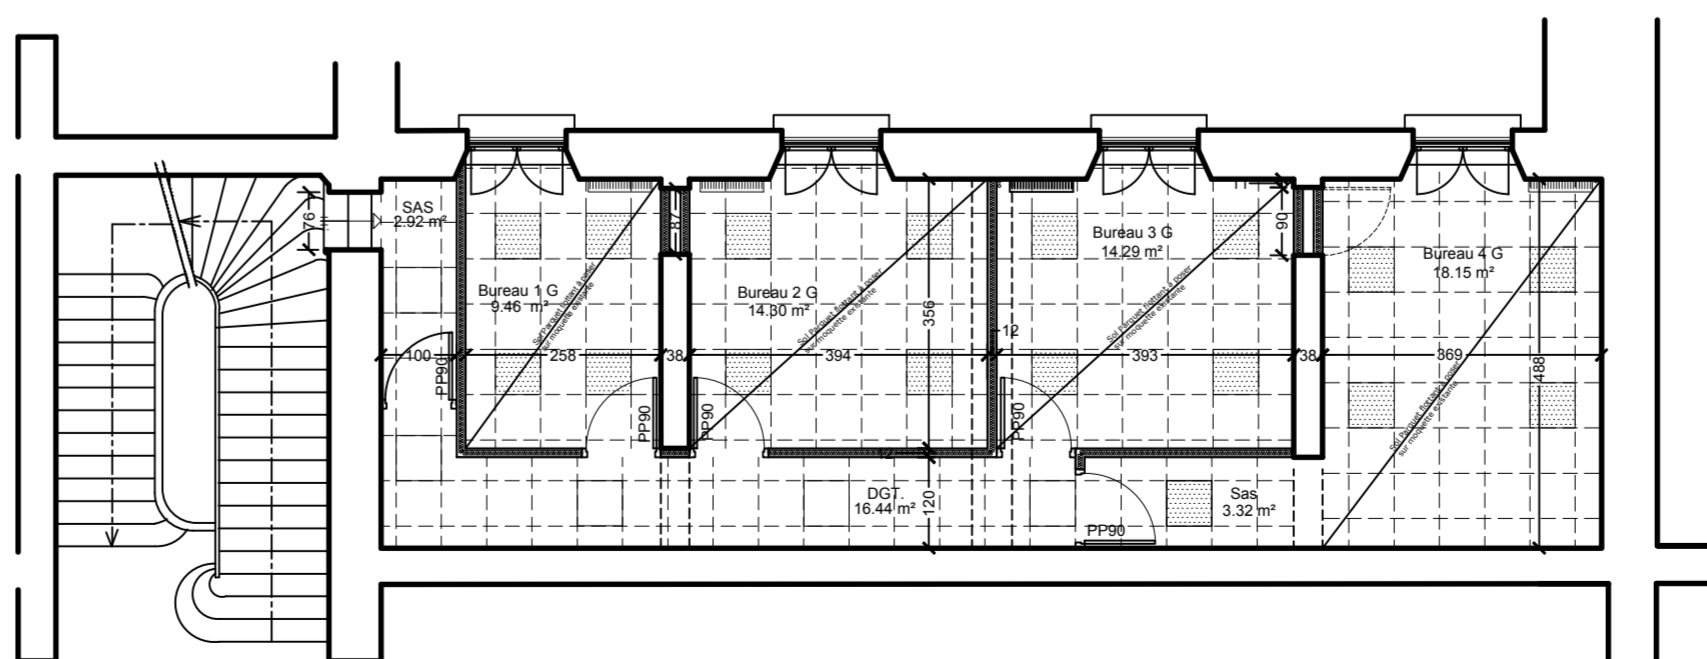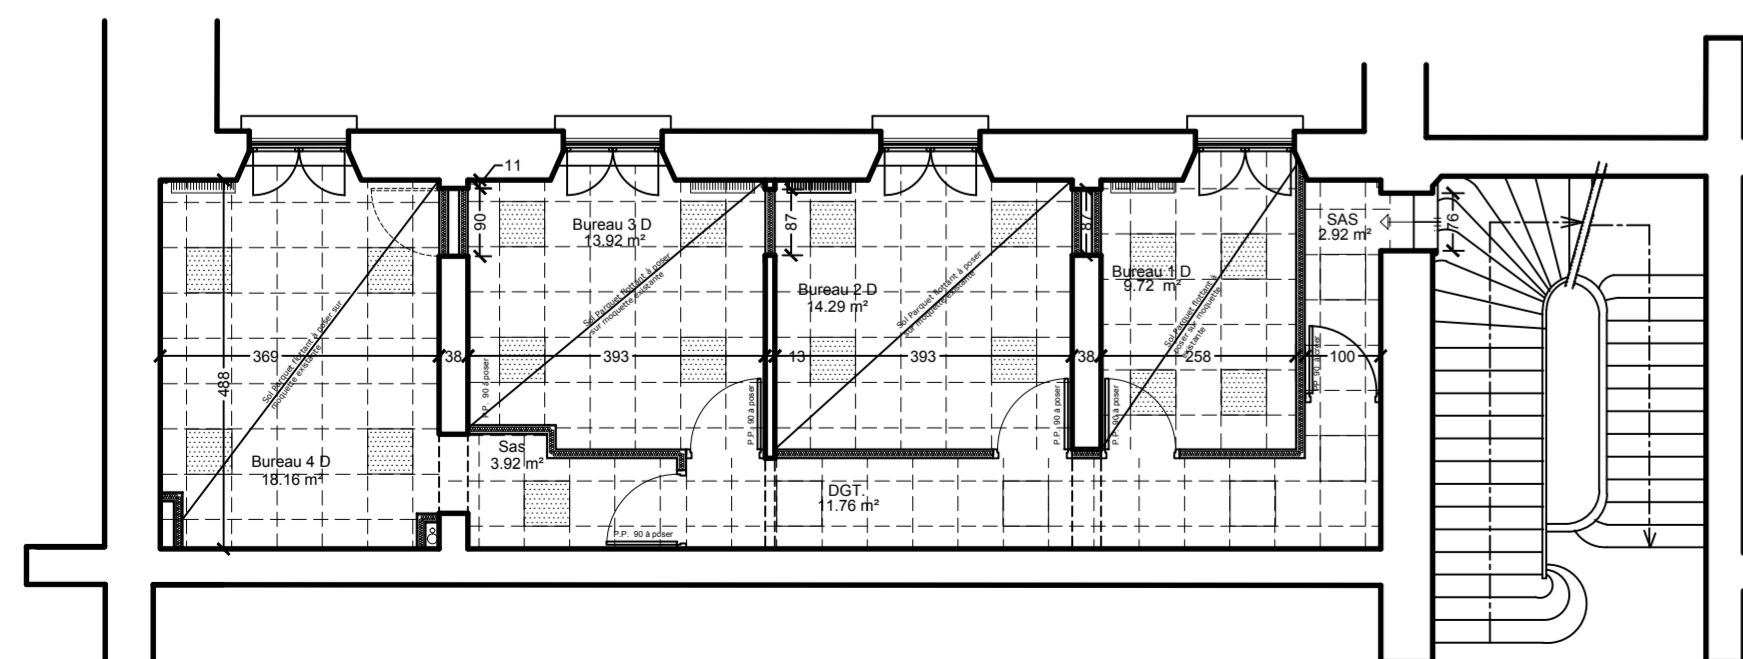

 SARL D'ARCHITECTURE PICS AMIENS 484 727 191 N° Régional : PICS01008 Au Capital de 10 000 €	CONCEPTION ARCHITECTURALE LEFORT CHARRIER 13 bis, RUE JEAN XXIII 80 000 AMIENS TEL: 03.22.91.93.67 FAX: 03.22.91.93.67 E.MAIL: calc@sarl-calc.fr	 République Française MINISTÈRE DE LA JUSTICE	Ministère de la Justice S.A.R 34 Boulevard Jules Verne 80 000 AMIENS Tel : 03.60.01.50.23 Fax : e-mail :
			SIGNATURE ARCHITECTE



**RENOVATION DU PALAIS
DE JUSTICE D'AMIENS - Phase 2**
CONFORMITE AUX REGLES DE SECURITE

PLAN DE L'ENTRESOL ETAT PROJETE - Echelle : 1/100	PC40	Date : Fév. 2010
	02 01	Affaire: 09_48 Dessiné par AR