



ABRI VELO situé à DROITE

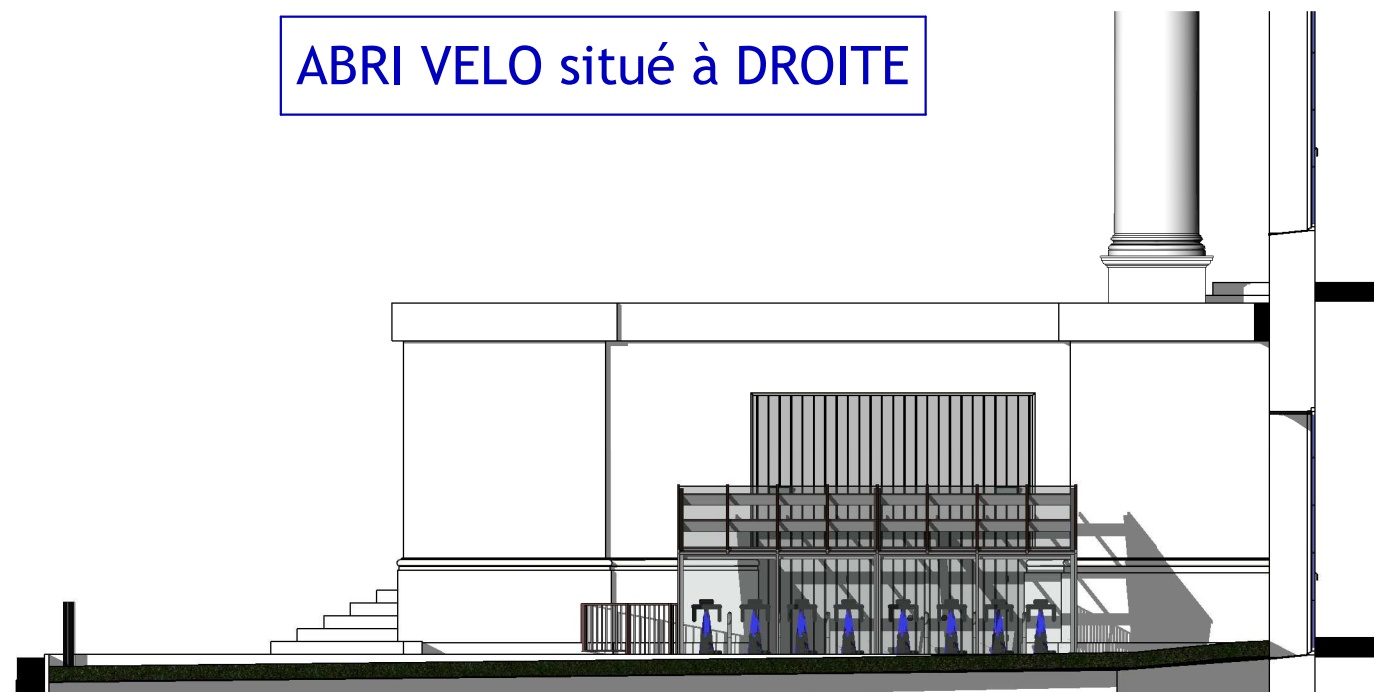


1 ABRI VELO D - FACADE LATERALE  
Ech : 1 : 100

ABRI VELO situé à GAUCHE

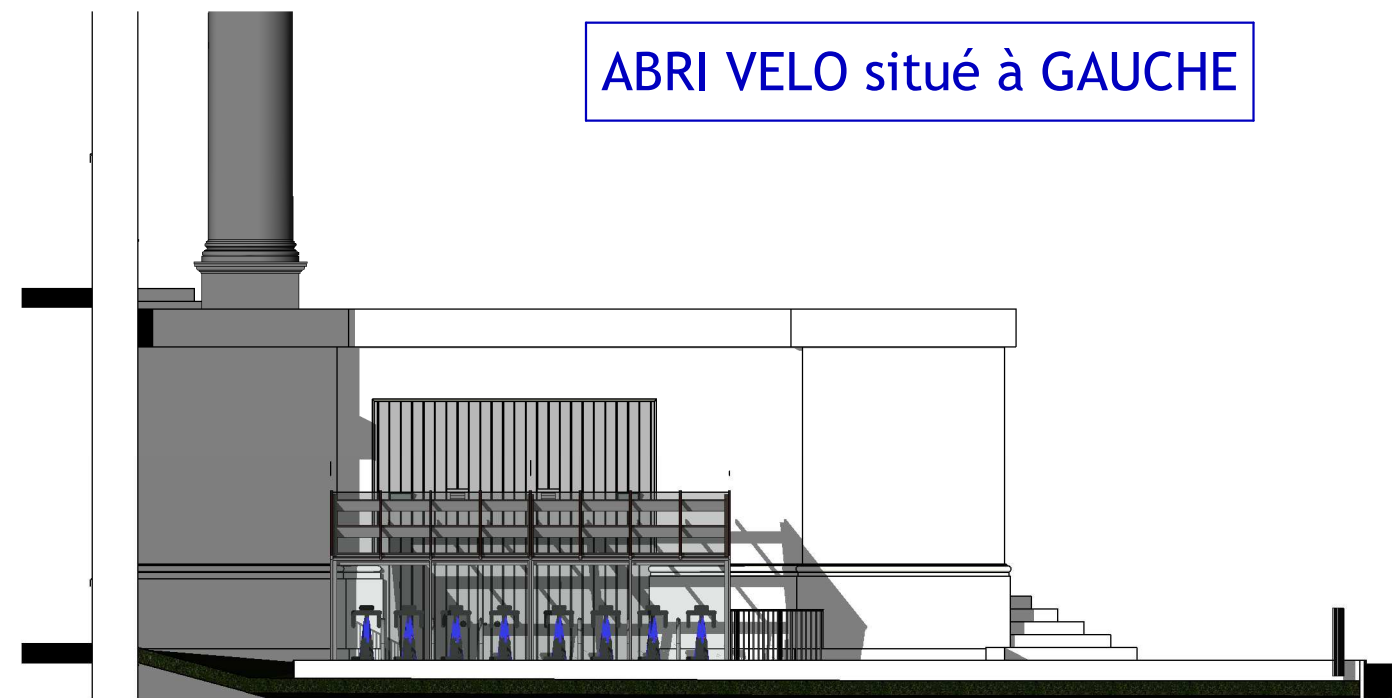


2 ABRI VELO G - FACADE LATERALE  
Ech : 1 : 100

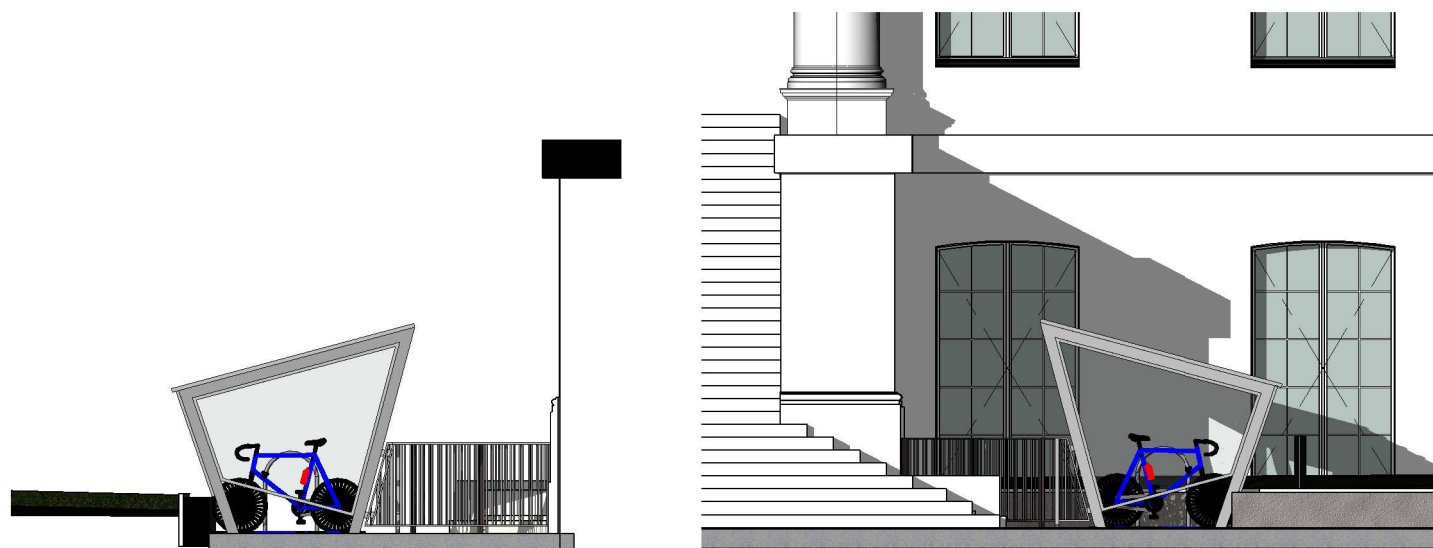


3 ABRI VELO D - FACADE ARRIERE  
Ech : 1 : 100

4 ABRI VELO D - FACADE AVANT  
Ech : 1 : 100

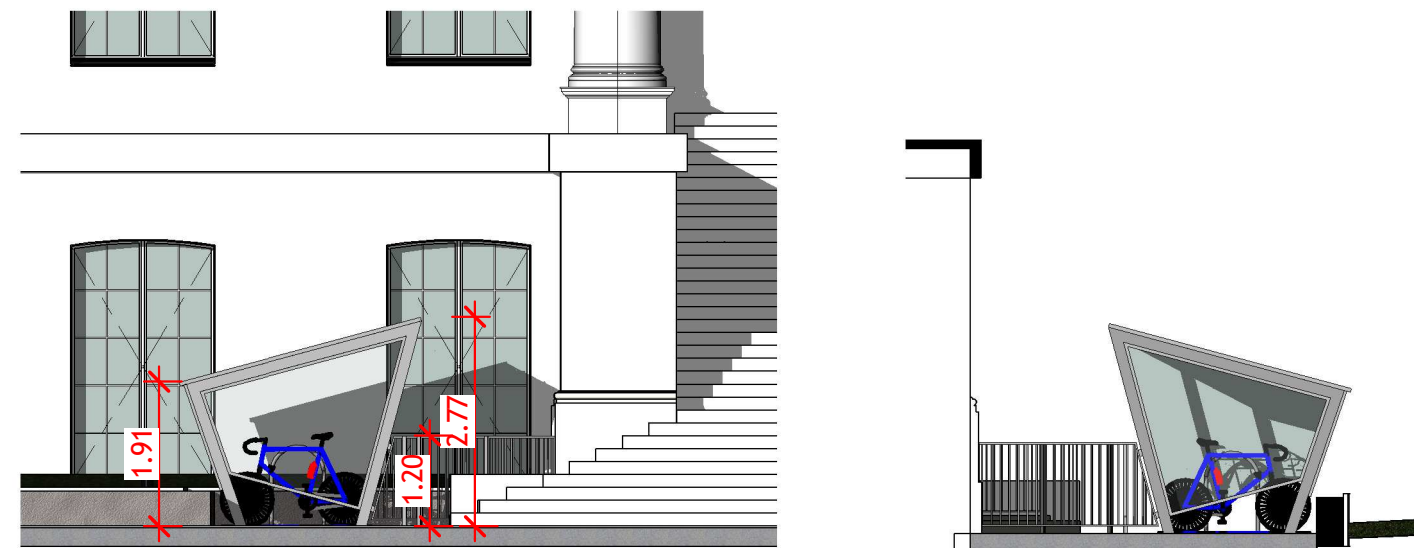

6 ABRI VELO G - FACADE AVANT  
Ech : 1 : 100

5 ABRI VELO G - FACADE ARRIERE  
Ech : 1 : 100

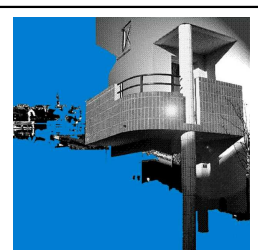

MINISTERE DE LA JUSTICE

CREATION D'1 LOCAL POUBELLES et de 2 ABRIS VELOS A USAGE EXCLUSIF  
DU PERSONNEL DANS LA COUR DU PALAIS DE JUSTICE  
RUE ROBERT DE LUZARCHES - 80000 AMIENS

Phase Affaire

PC  
modificatif

PC 5

Numéro du projet : 18\_02  
Date : 02/07/19  
Dessiné par : SL  
Vérifié par : SL

FACADES

échelle : 1 : 100