


3 Coupe sur local vélos
Ech : 1 : 50

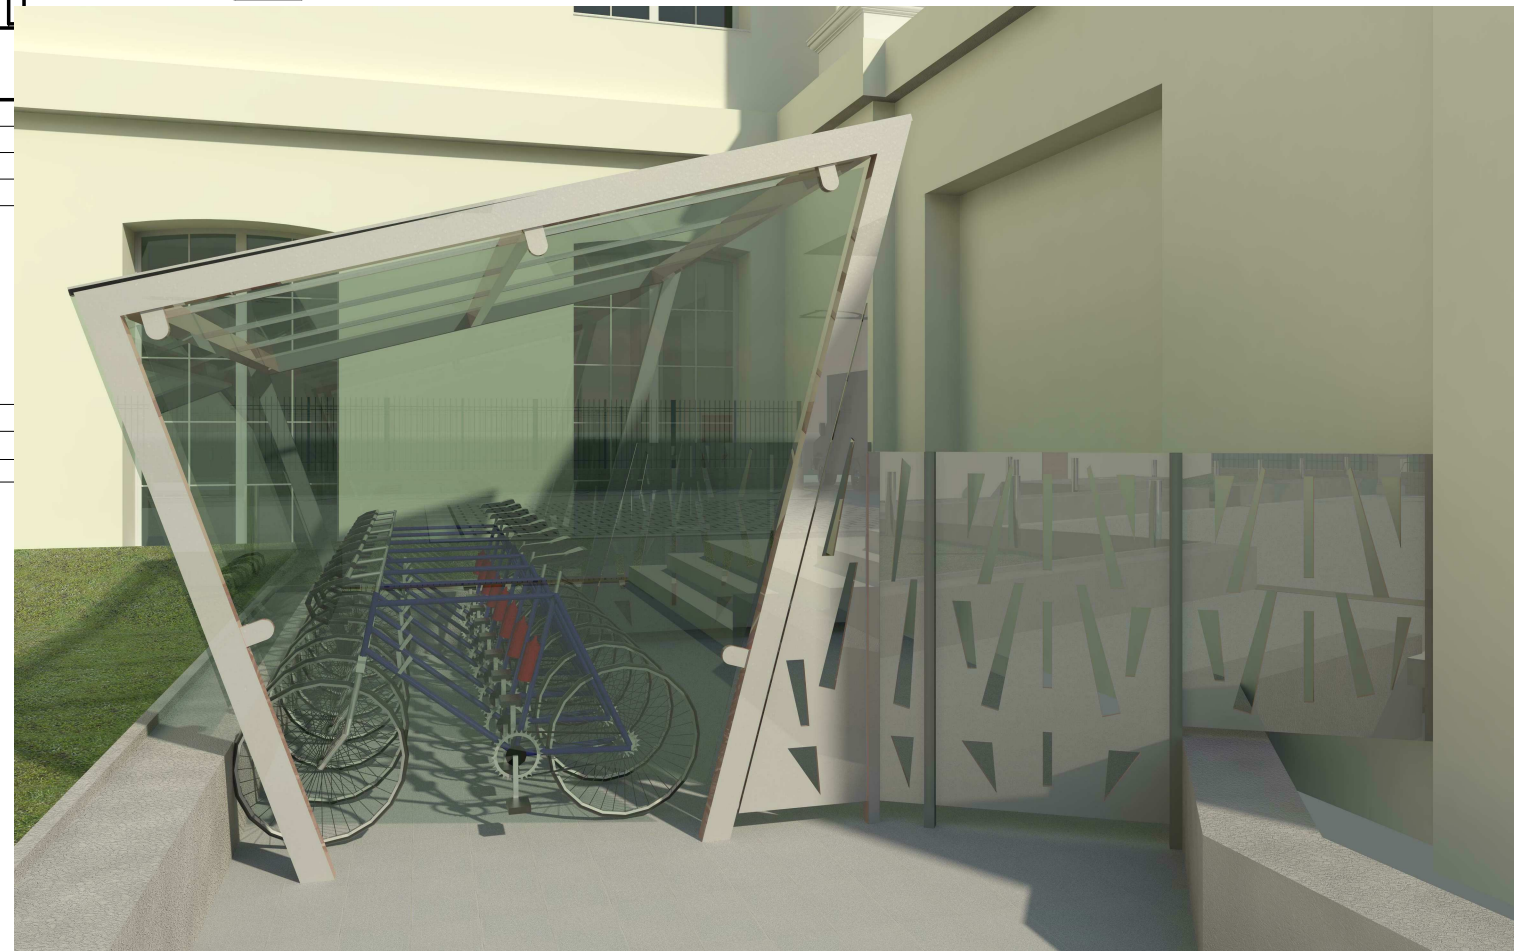

1 LOCAL POUBELLES + VELOS
Ech : 1 : 100

MINISTERE DE LA JUSTICE

REFECTION DE LA COUR D'HONNEUR DU PALAIS DE JUSTICE D'AMIENS
RUE ROBERT DE LUZARCHES - 80000 AMIENS

Phase Affaire

EXE

AMENAGEMENT LOCAL POUBELLES proposition n°1

Numéro du projet : 16_02

Date : 16/10/17

Dessiné par : SL

Vérifié par : SL

SOUS ESCALIER D'HONNEUR

échelle : Comme indiqué

