

Réfection des Logements de l'AFTAM

rue Mons
8000 Amiens

Déclaration Préalable

Plans des logements sur coursive


échelle : 1/100°

08_18

Mars 2008

02


Dessinateur : NG

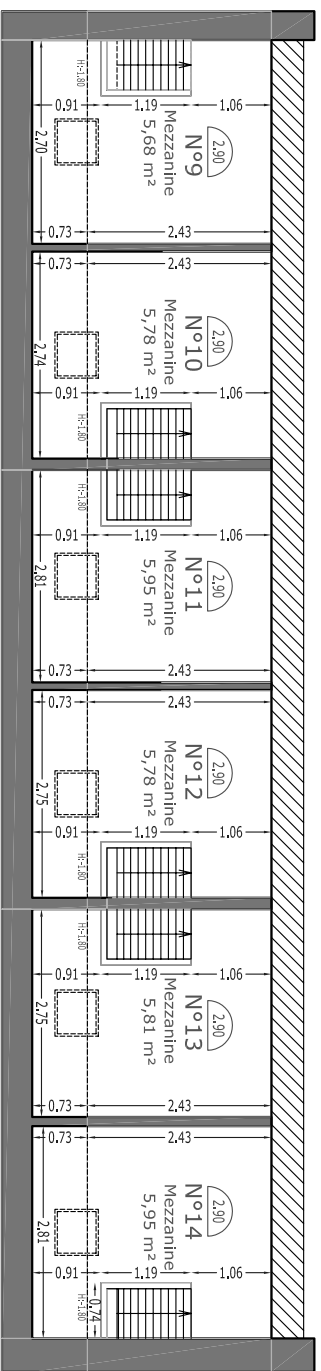


Batiment A Mezzanine

Batiment A2 Mezzanine


SHOB
SHON

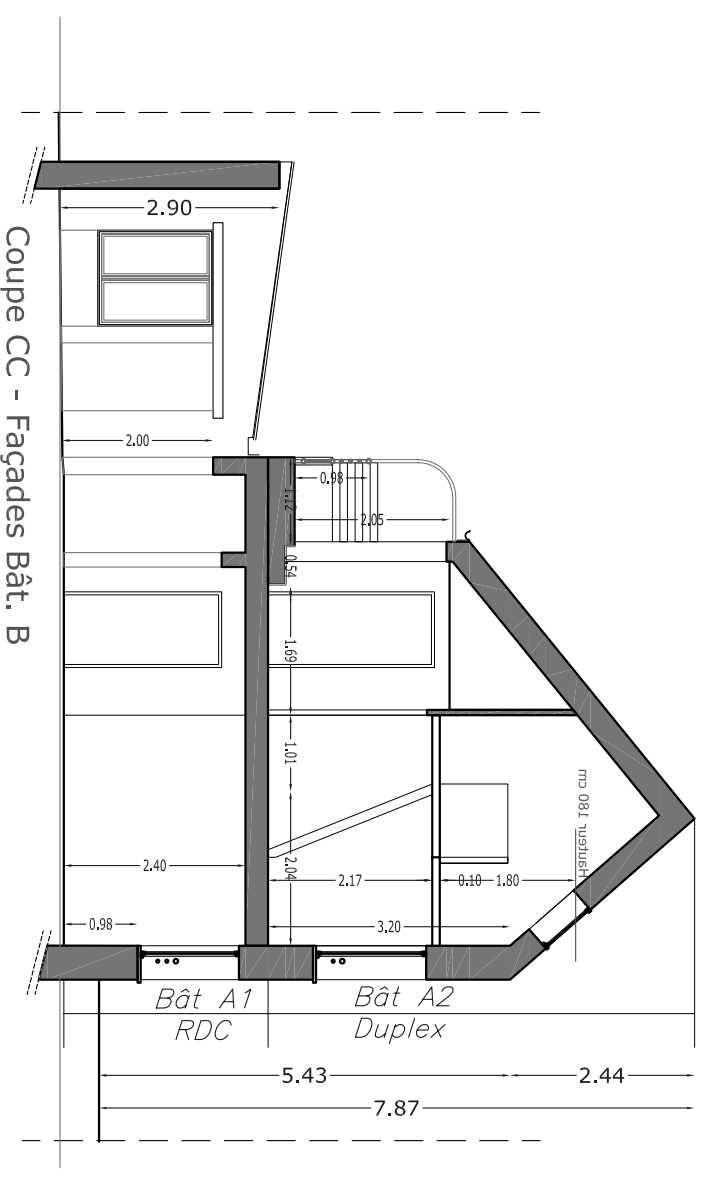

Coupe CC - Façades Bât. B

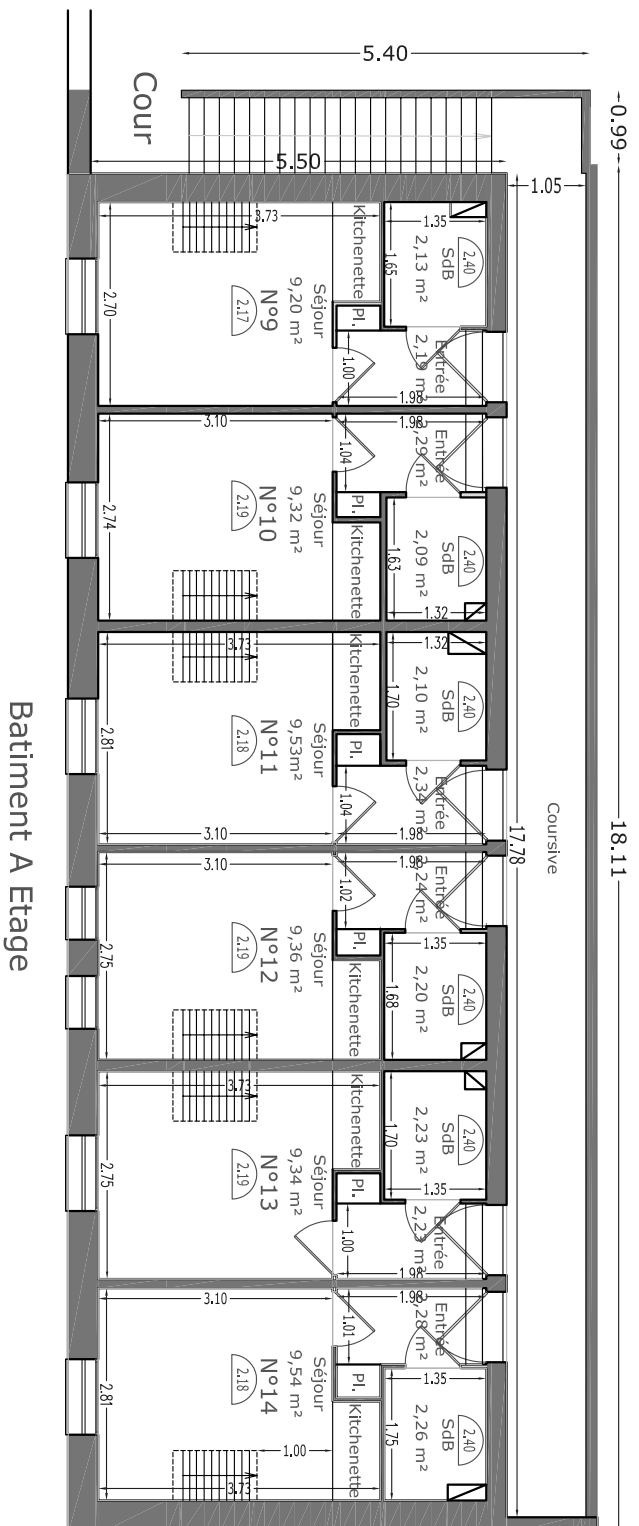

Batiment A Etage

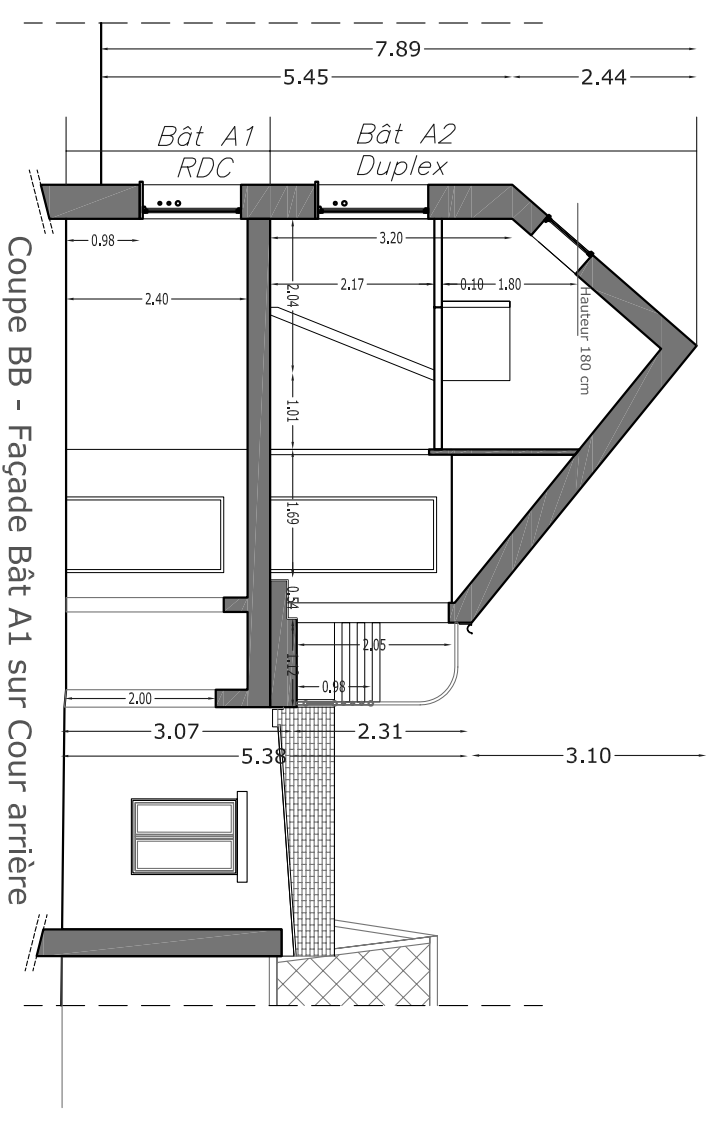

Coupe BB - Façade Bât A1 sur Cour arrière