


Élévation sur courcive Bâtiment A

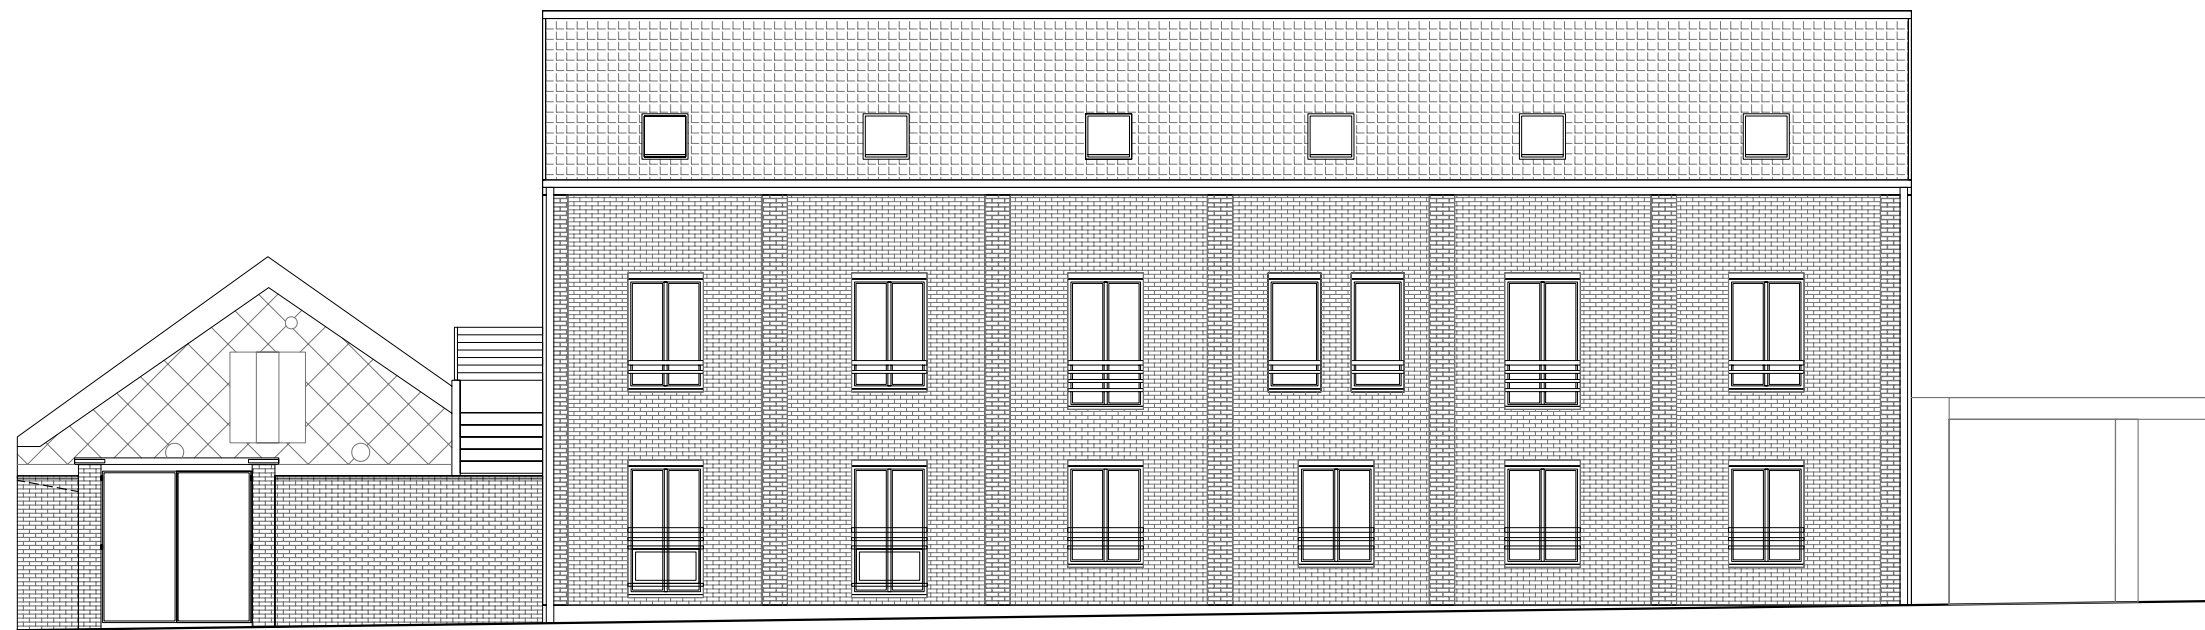

Façade Bâtiment A - Rue de Mons

	<p>Réfection des Logements de l'AFTAM rue Mons 8000 Amiens</p>	<p>Déclaration Préalable Façades échelle : 1/100°</p>	08_18	Mars 2008
			DP4	Dessinateur : NG