
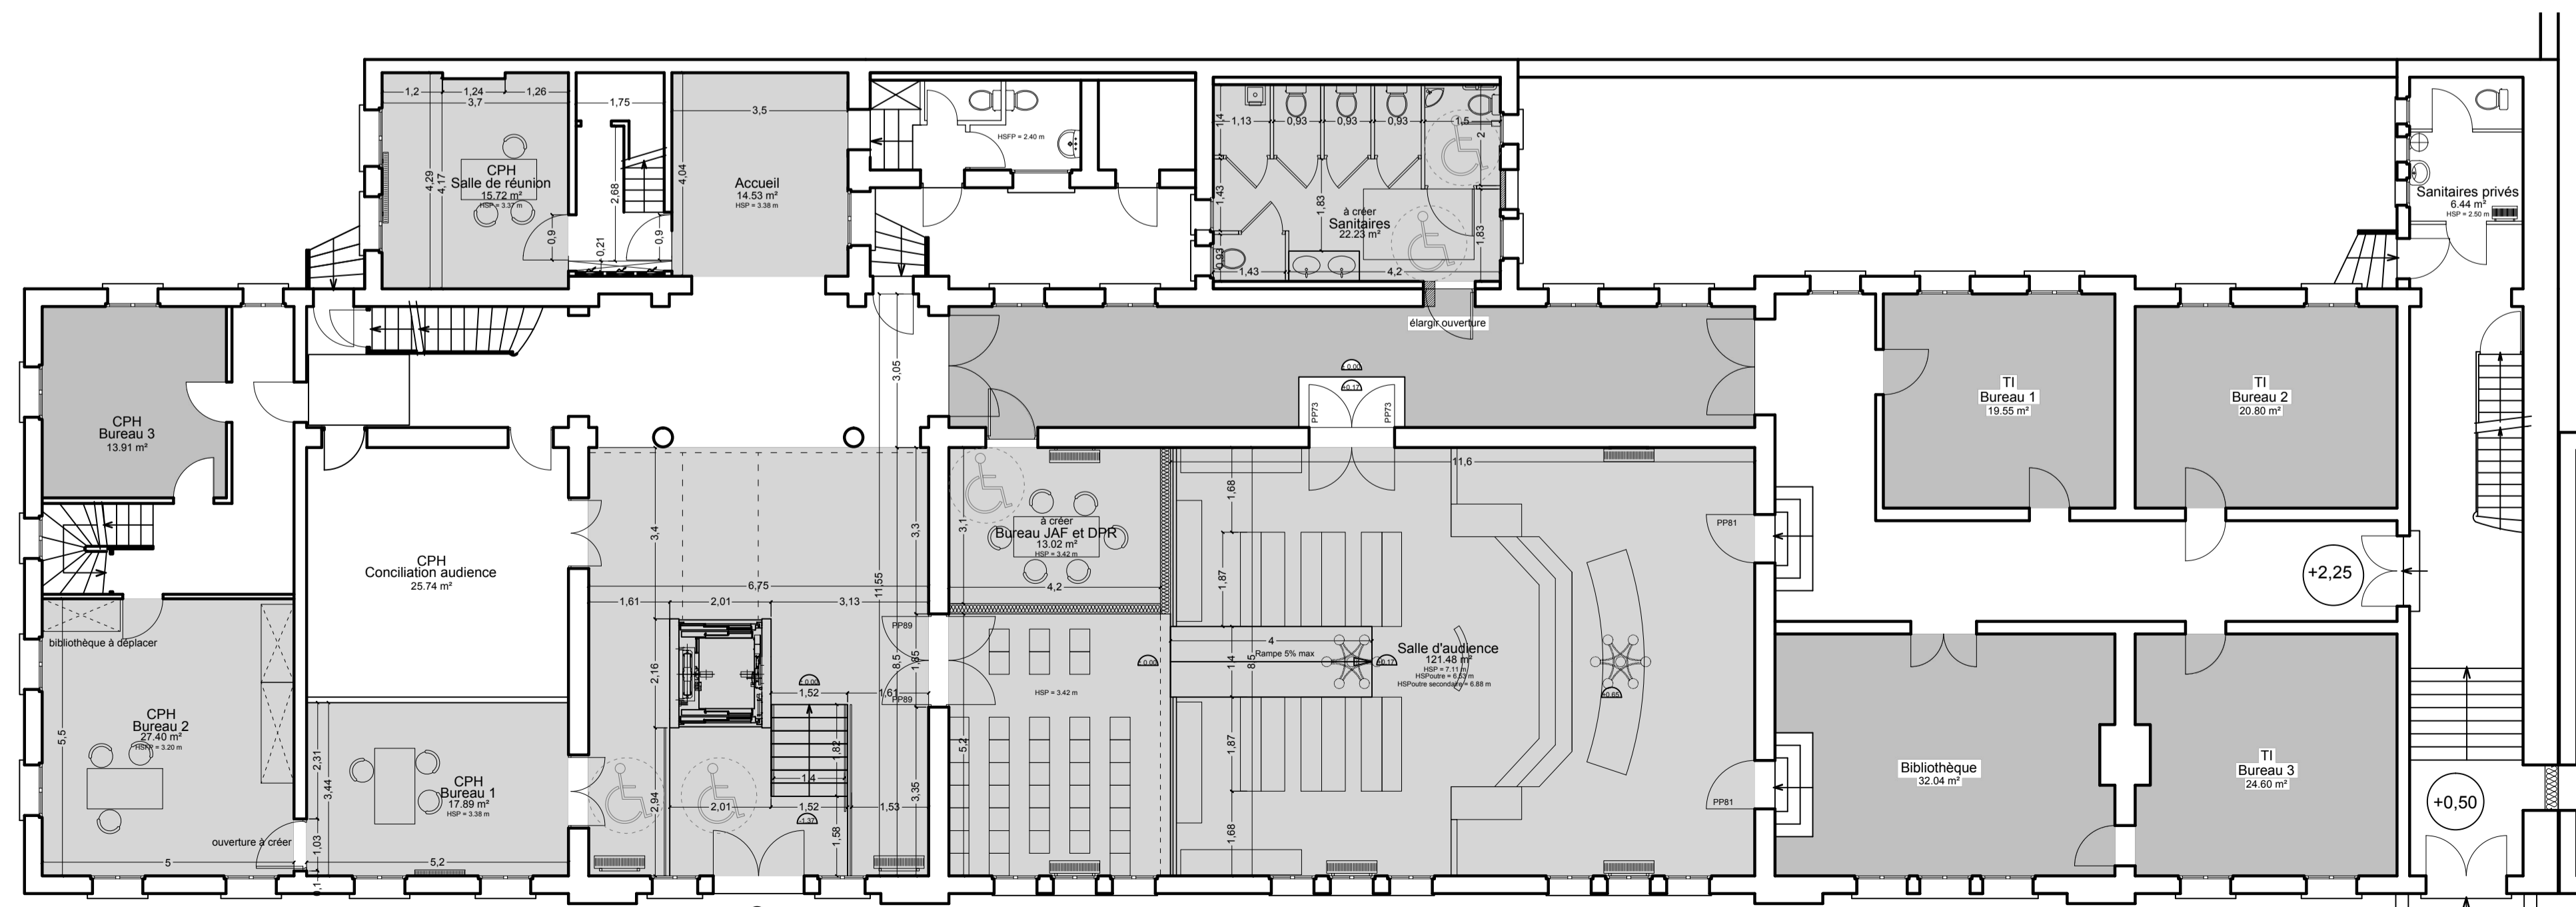


Premier étage

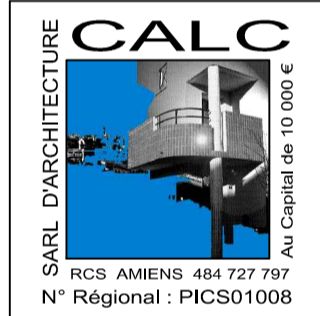

Rez-de-chaussée

 <p>SARL D'ARCHITECTURE CALC Au Capital de 10 000 €</p>	<p>CONCEPTION ARCHITECTURALE LEFORT CHARRIER 13 bis, RUE JEAN XXIII 80 000 AMIENS Tel : 03 22 91 93 57 Fax : 03 22 91 93 67 e-mail : calc@sarl-calc.fr</p>	<p>Ministère de la Justice S.A.R. 34 Boulevard Jules Verne 80 000 AMIENS Tel : Fax : e-mail :</p>	
	<p>SIGNATURE ARCHITECTE</p>		<p>SIGNATURE MAITRE OUVRAGE</p>
<p>Rénovation du Tribunal 57 Rue Saint Fursy 80 200 PERONNE</p>			
<p>Rez-de-chaussée - Premier étage Etat Projeté Echelle : 1/100</p>		<p>DIAG / AVP 02 02</p>	<p>Date : Juillet 2010 Affaire : 10_27 Dessiné par AR</p>