


PERSPECTIVE ARRIERE



PERSPECTIVE SUR L'ANGLE DES RUES MARYSE BASTIE ET DE MONTMORENCY

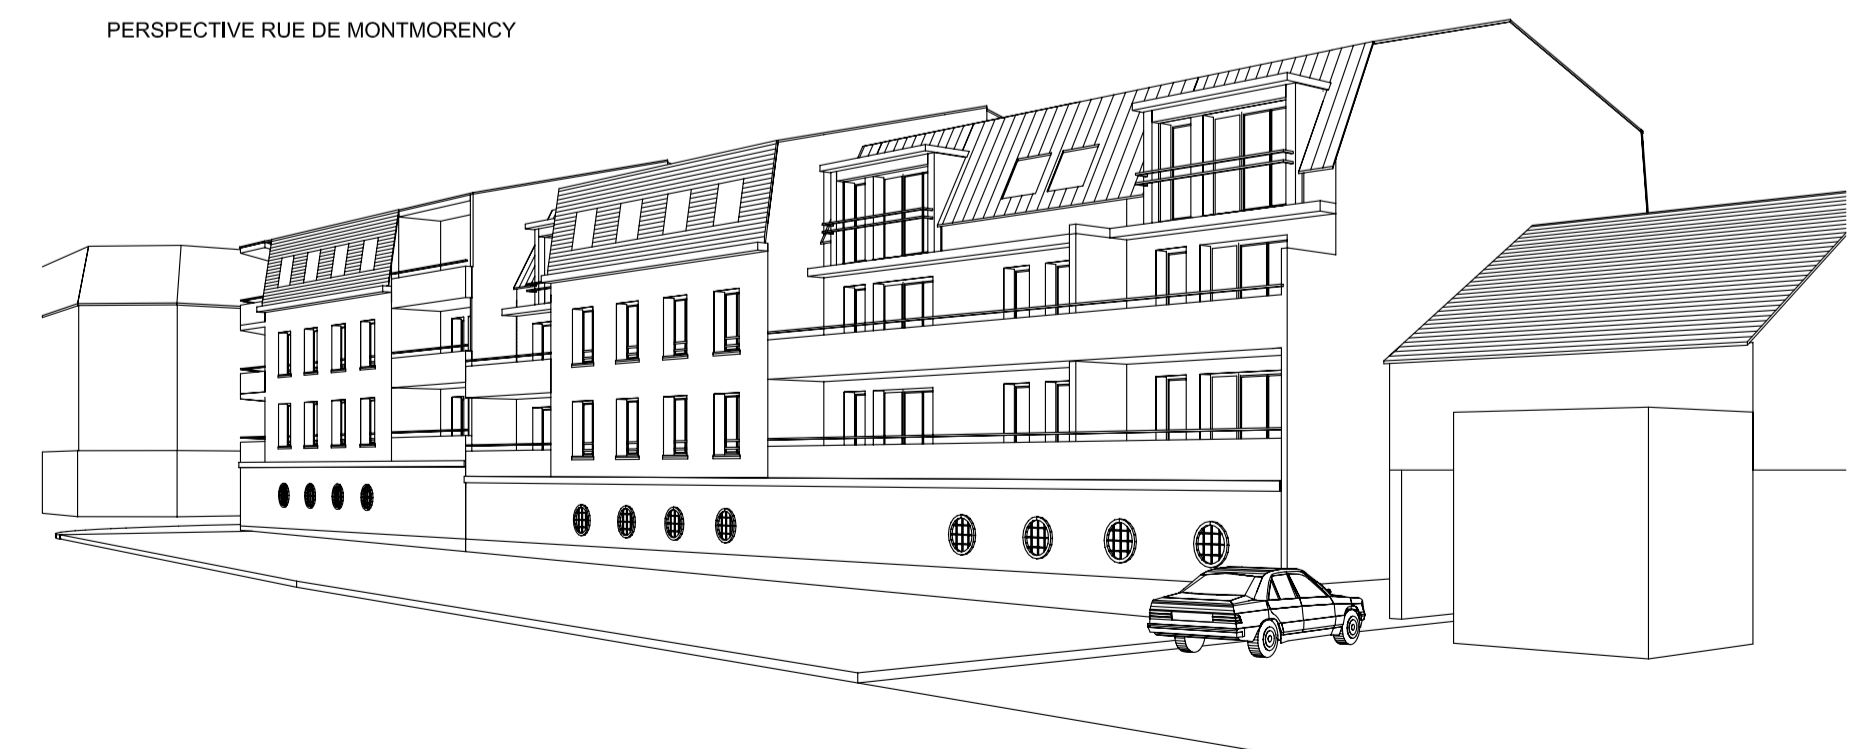

PERSPECTIVE RUE DE MONTMORENCY

ARCHITECTES D.P.L.G. LEFORT-CHARRIER	ATELIER D'ARCHITECTURE LEFORT-CHARRIER 13, RUE JEAN XXIII 80 000 AMIENS TEL: 03.22.91.93.57 FAX: 03.22.91.93.67 E.MAIL: lefort-charrier@wanadoo.fr	 UNILOGI Direction de la Production et de l'Aménagement	GOUPE UNILOGI MASON DU CIL 12, Bd ROOSEVELT 02 100 SAINT-QUENTIN Tel : 02 23 64 65 66 Fax : 03 23 64 38 09
	SIGNATURE ARCHITECTE		SIGNATURE MAITRE OUVRAGE

P.L.U.S pour Bât. A ET B (27 logts) P.L.S pour Bât. C et D (29 logts)

REALISATION D'UN ENSEMBLE DE 56 LOGEMENTS LOCATIFS COMMUNE de GOUSSAINVILLE

PLAN DE MASSE PERSPECTIVES ECH : 1/200°	PRO	Date : Sept 2005
	00 01	Affaire: 02.47 Dessiné par DS