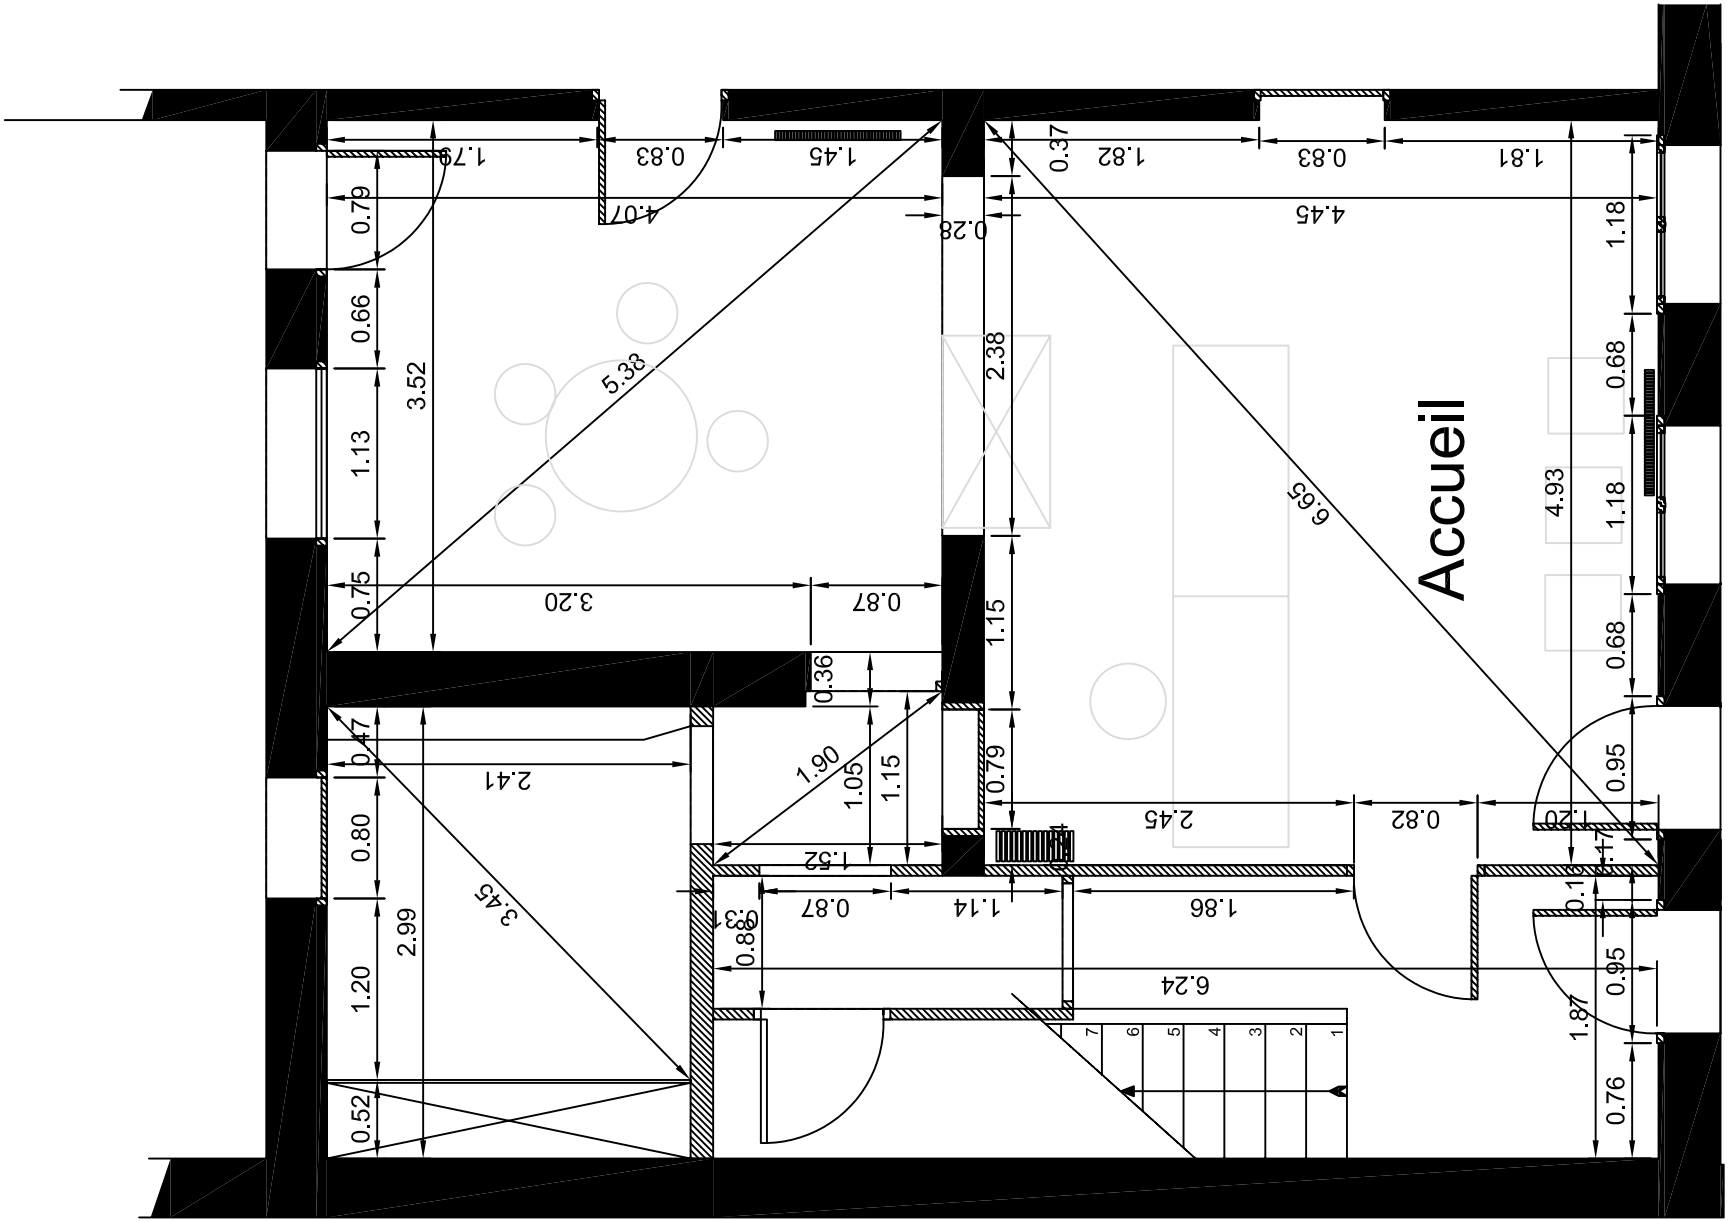

CALC Architectures	**ACCUEIL DE LA MAIRIE DE CAMON** Place du Général LECLERC 80450 CAMON	PLAN DE L'EXISTANT Ech: 1/50°	Affaire: 08_39 AO 3	Date : Juillet 2009 Dessiné par: VL