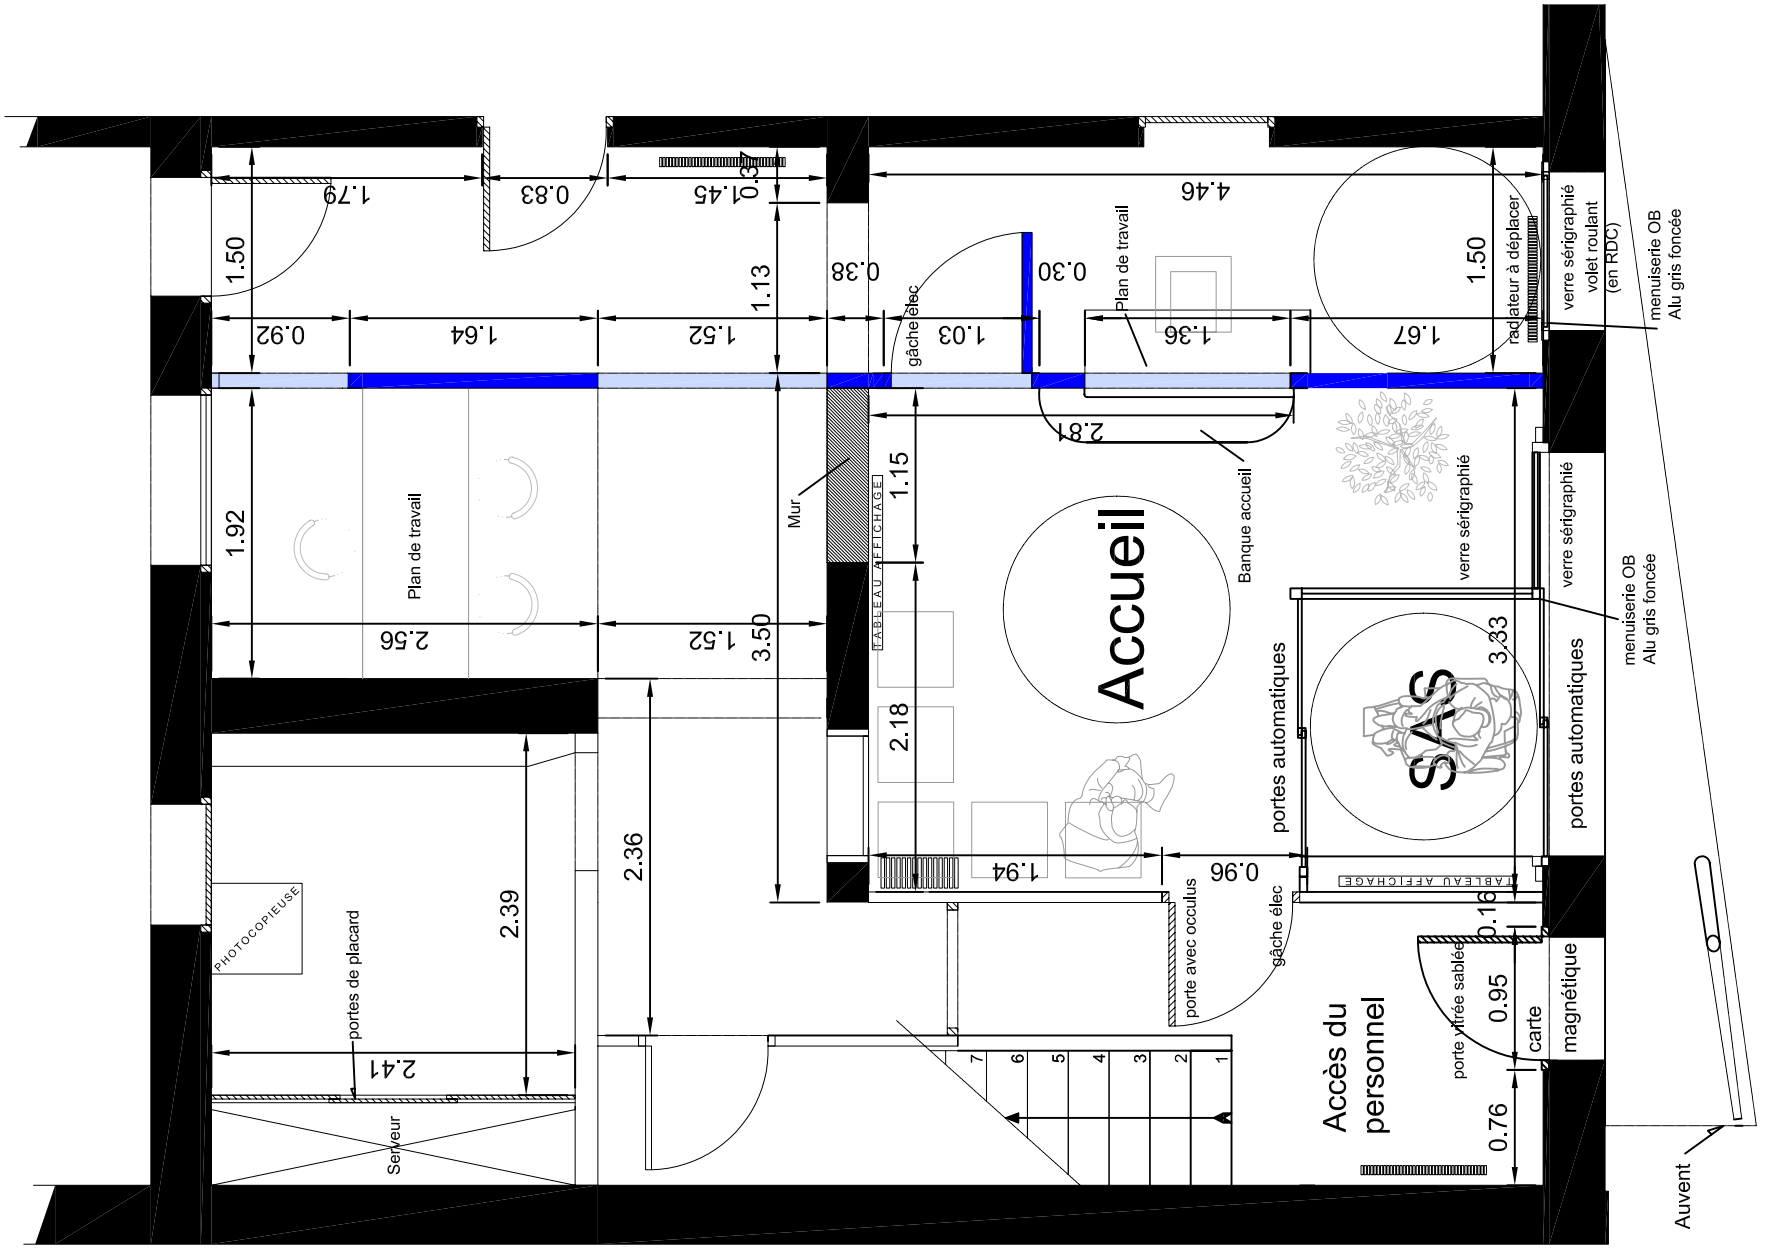

CALC Architectes	**ACCUEIL DE LA MAIRIE DE CAMON** Place du Général LECLERC 80450 CAMON	PLAN PROJETE Cadastre Ech: 1/50°	Affaire: 08_39 AO 4	Date : Nov. 2008 Dessiné par: VL