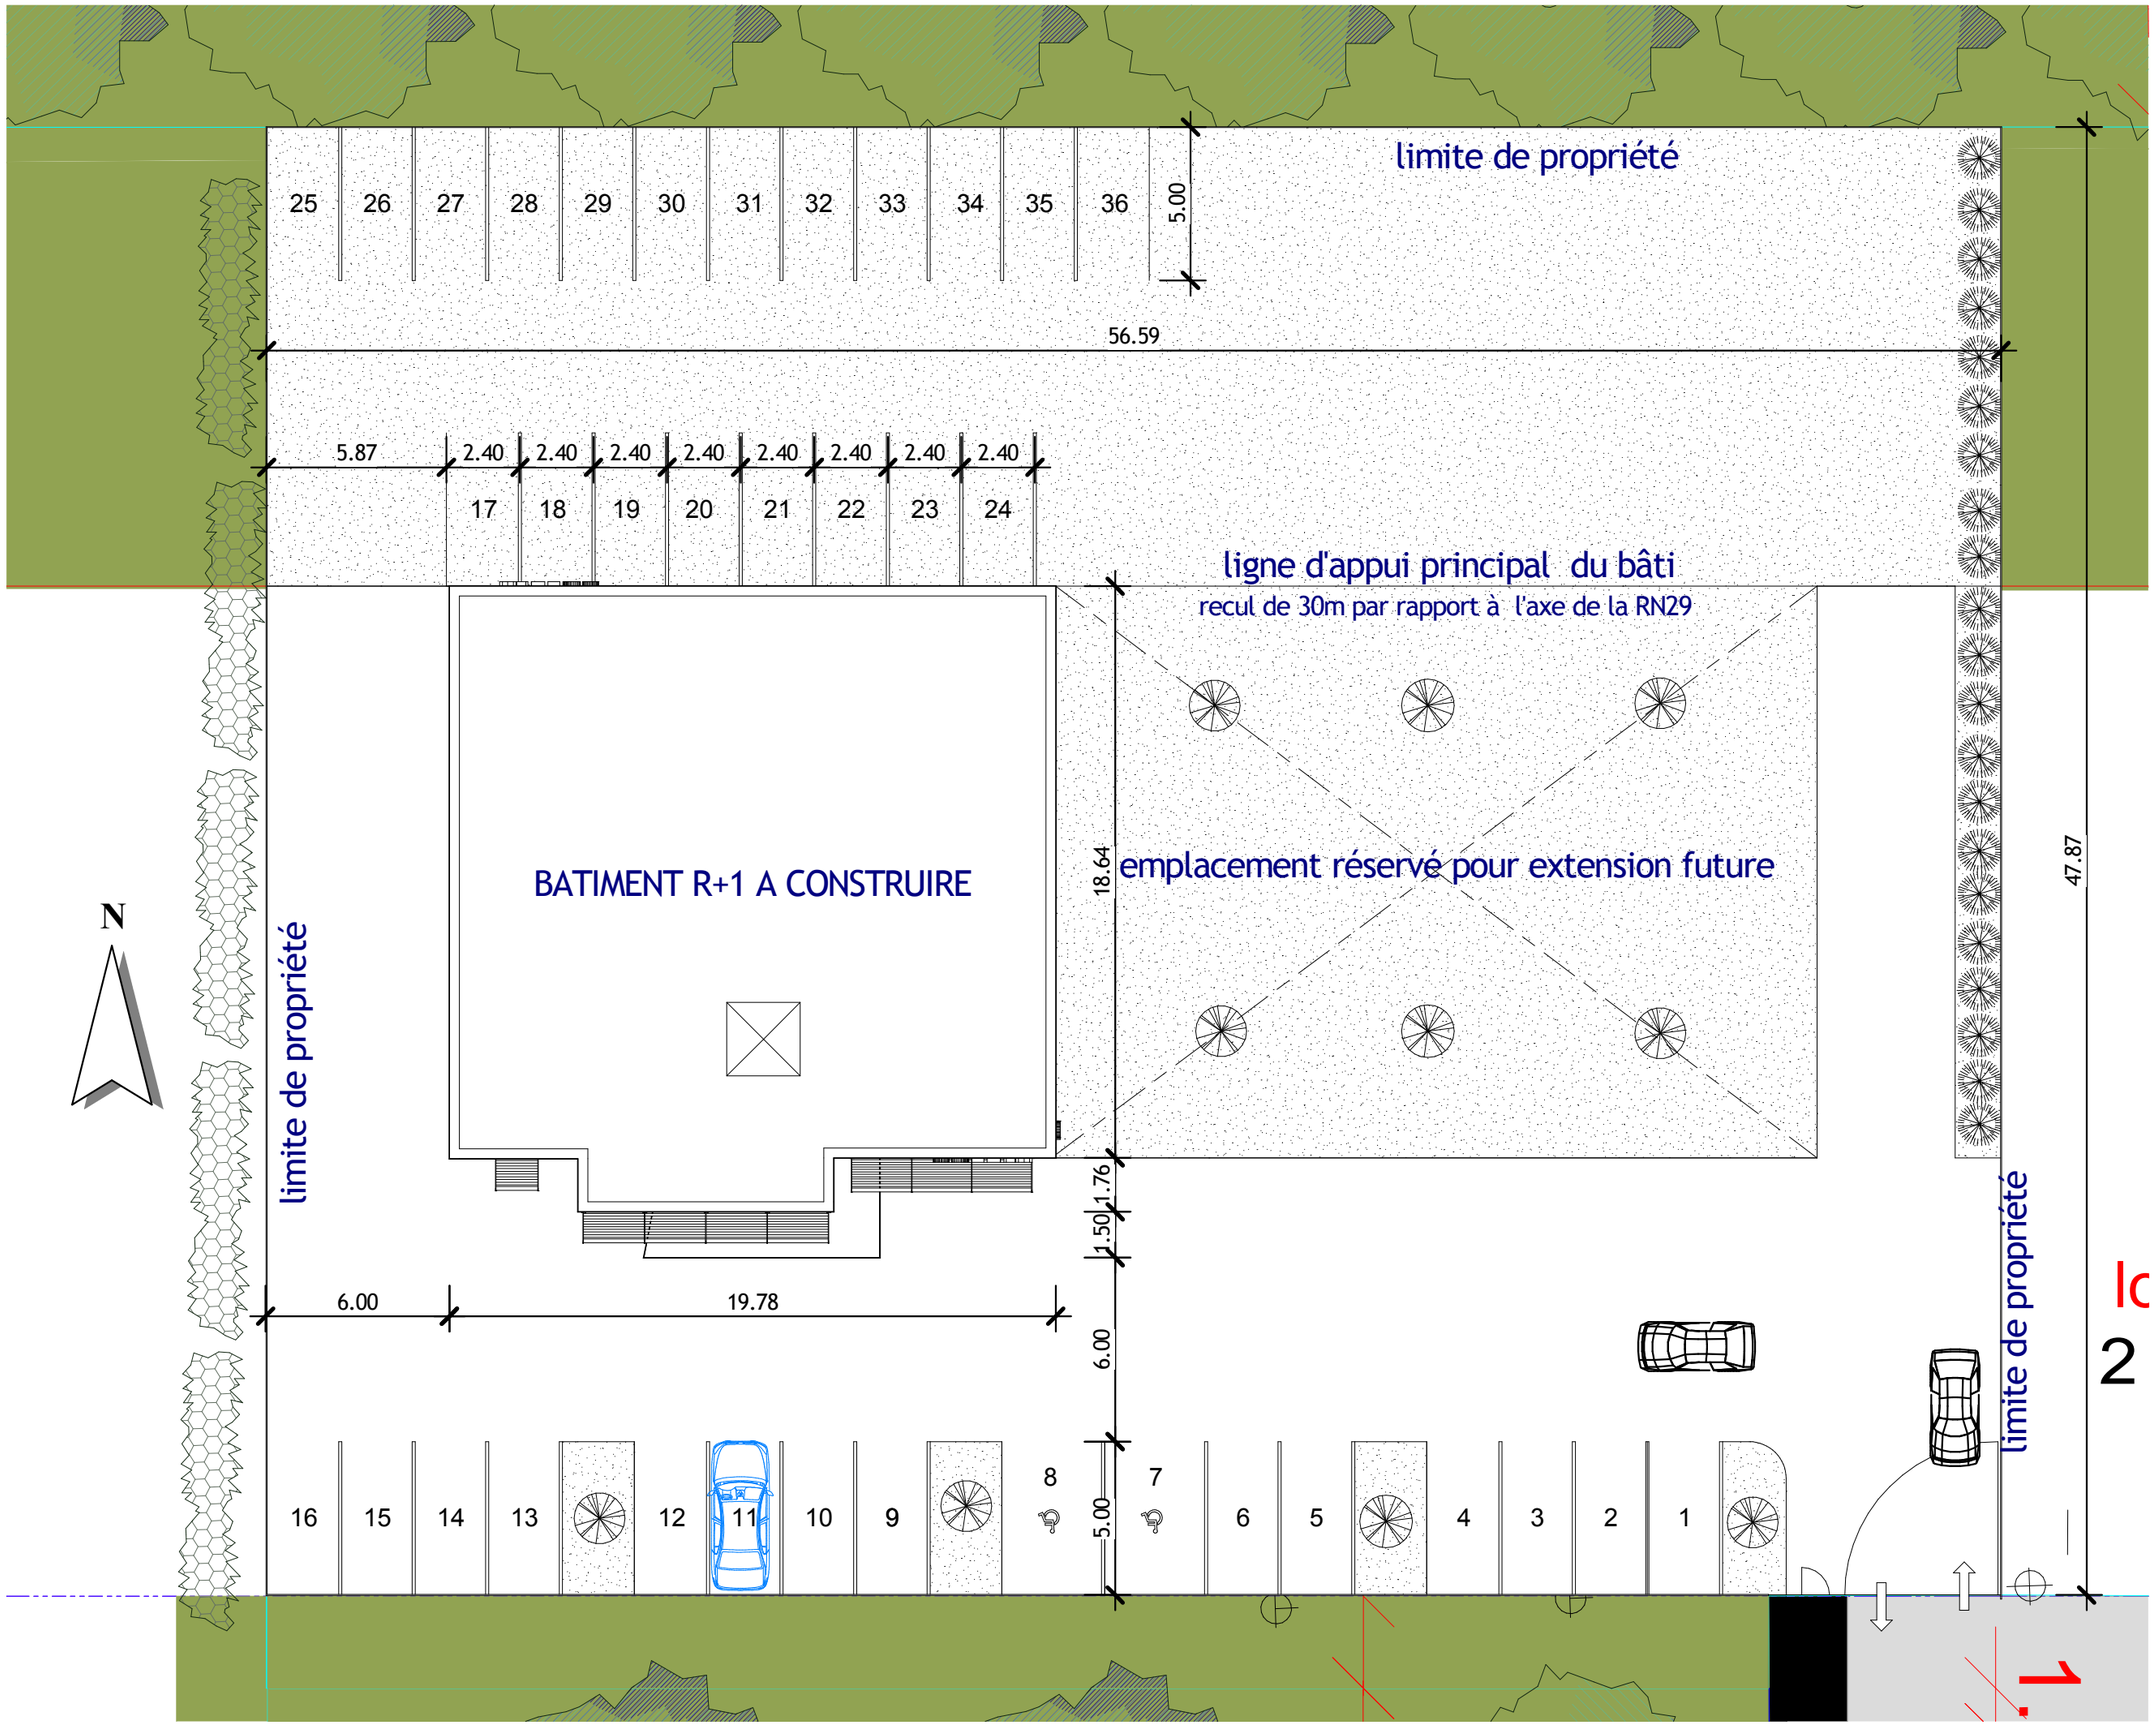

PLAN MASSE et de TOITURE

01-PC2/PC5

PC

Phase de l'affaire

Numéro du projet	07_41
Date	12/01/10
Dessiné par	SL
Vérifié par	SL
échelle	1 : 200

SCI TOUR DU MONDE

CONSTRUCTION D'UN BATIMENT DE BUREAUX pour COFELY

ZAC de la Croix de Fer - GLISY

SARL d'architecture CALC
13, rue Jean XXIII - 80000 AMIENS
calc@sarl-calc.fr

SARL au capital de 10.000€
tel : 03 22 91 93 57
fax: 03 22 91 93 67