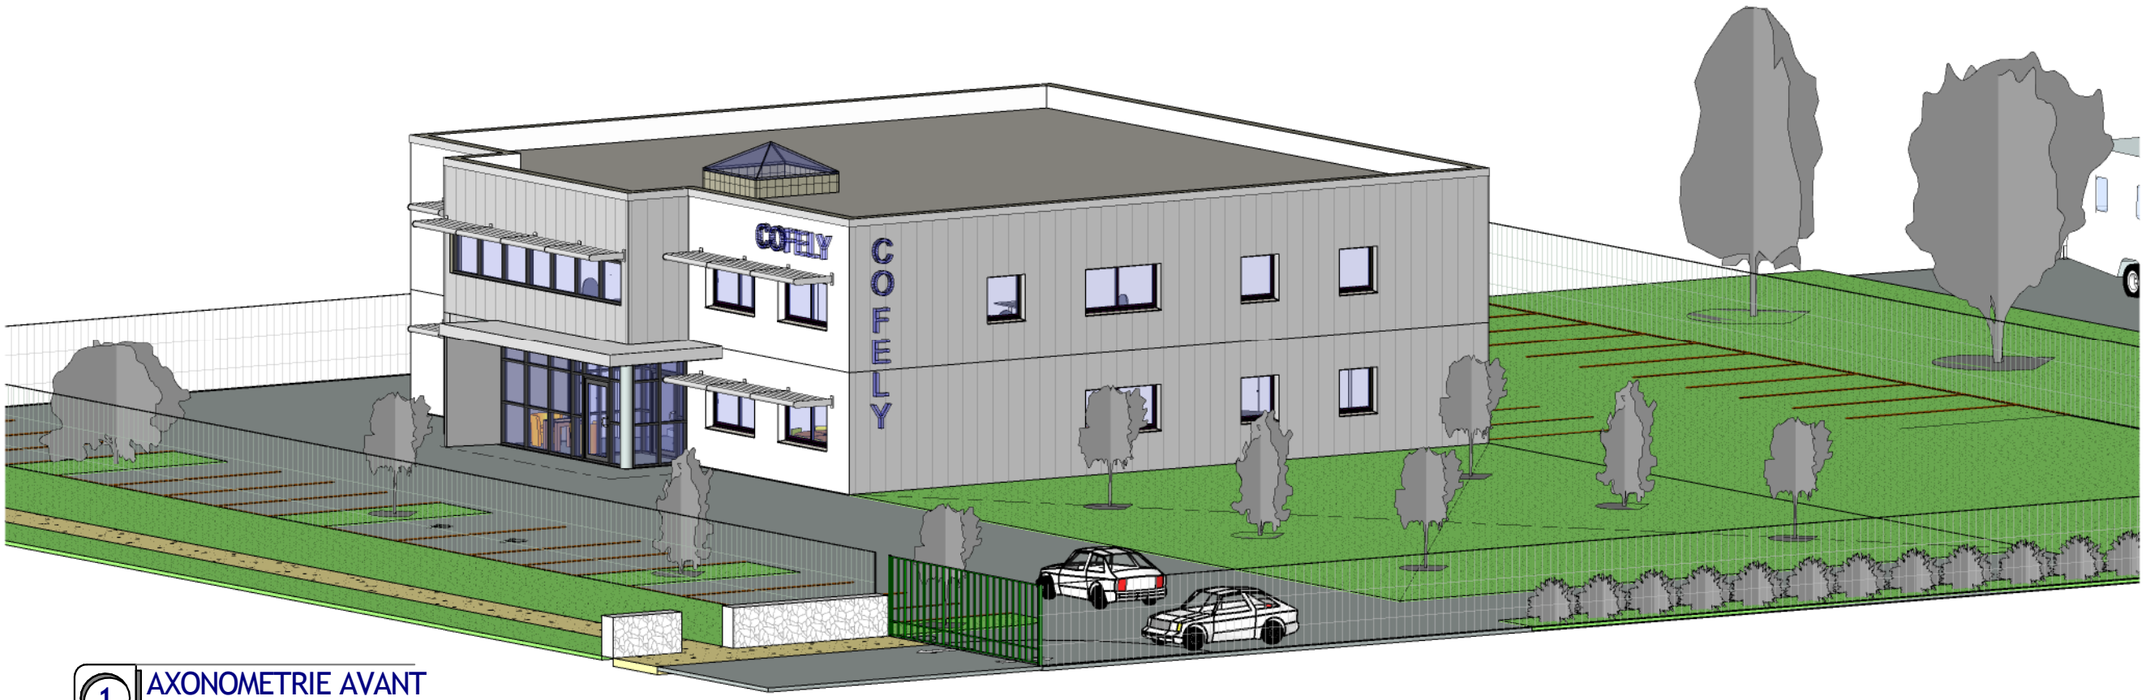

1 AXONOMETRIE AVANT
Ech :

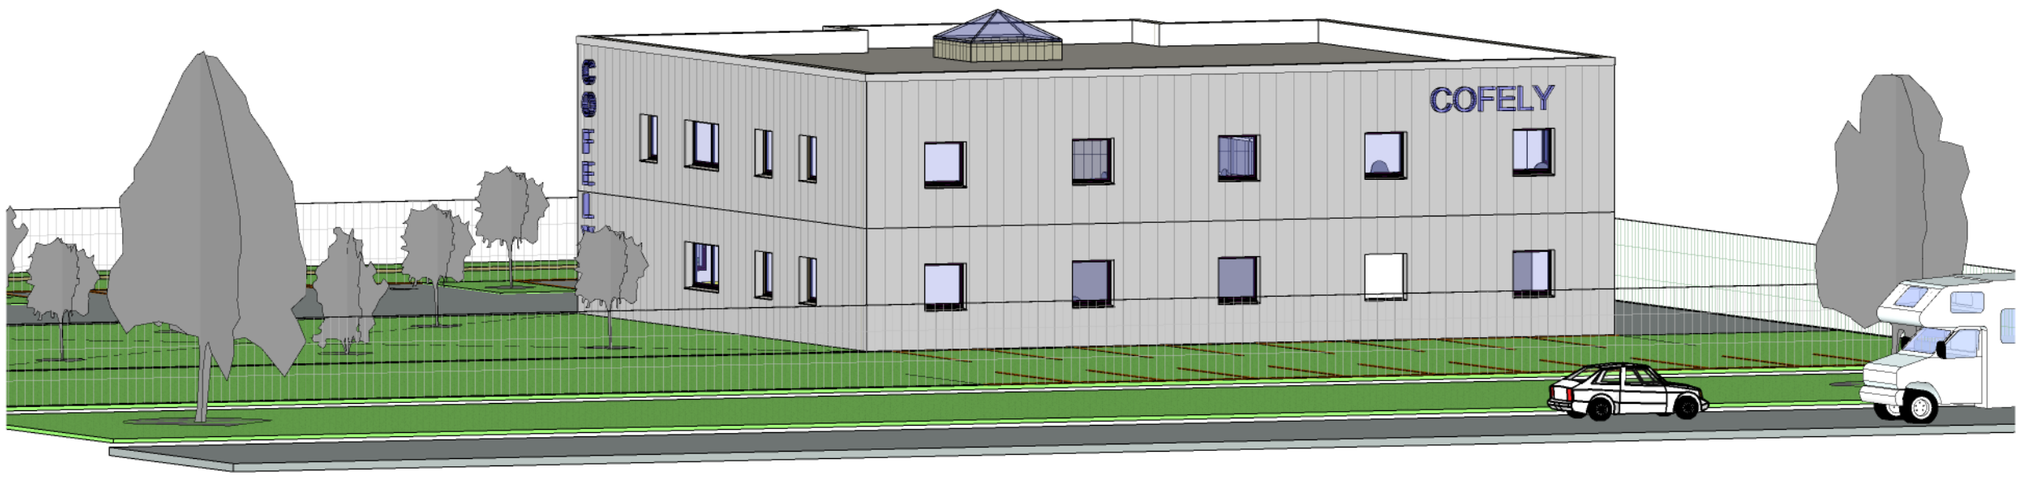

2 AXONOMETRIE ARRIERE
Ech :

AXONOMETRIES

Phase de l'affaire: PC

05-ANNEXE

Numéro du projet: 07_41
Date: 12/01/10
Dessiné par: SL
Vérifié par: SL
échelle:

SCI TOUR DU MONDE
CONSTRUCTION D'UN BATIMENT DE BUREAUX pour COFELY
ZAC de la Croix de Fer - GLISY

SARL d'architecture CALC
13, rue Jean XXIII - 80000 AMIENS
calc@sarl-calc.fr

SARL au capital de 10.000€
tel : 03 22 91 93 57
fax: 03 22 91 93 67