


3

PERSPECTIVE SUR L'ENTREE

Ech :

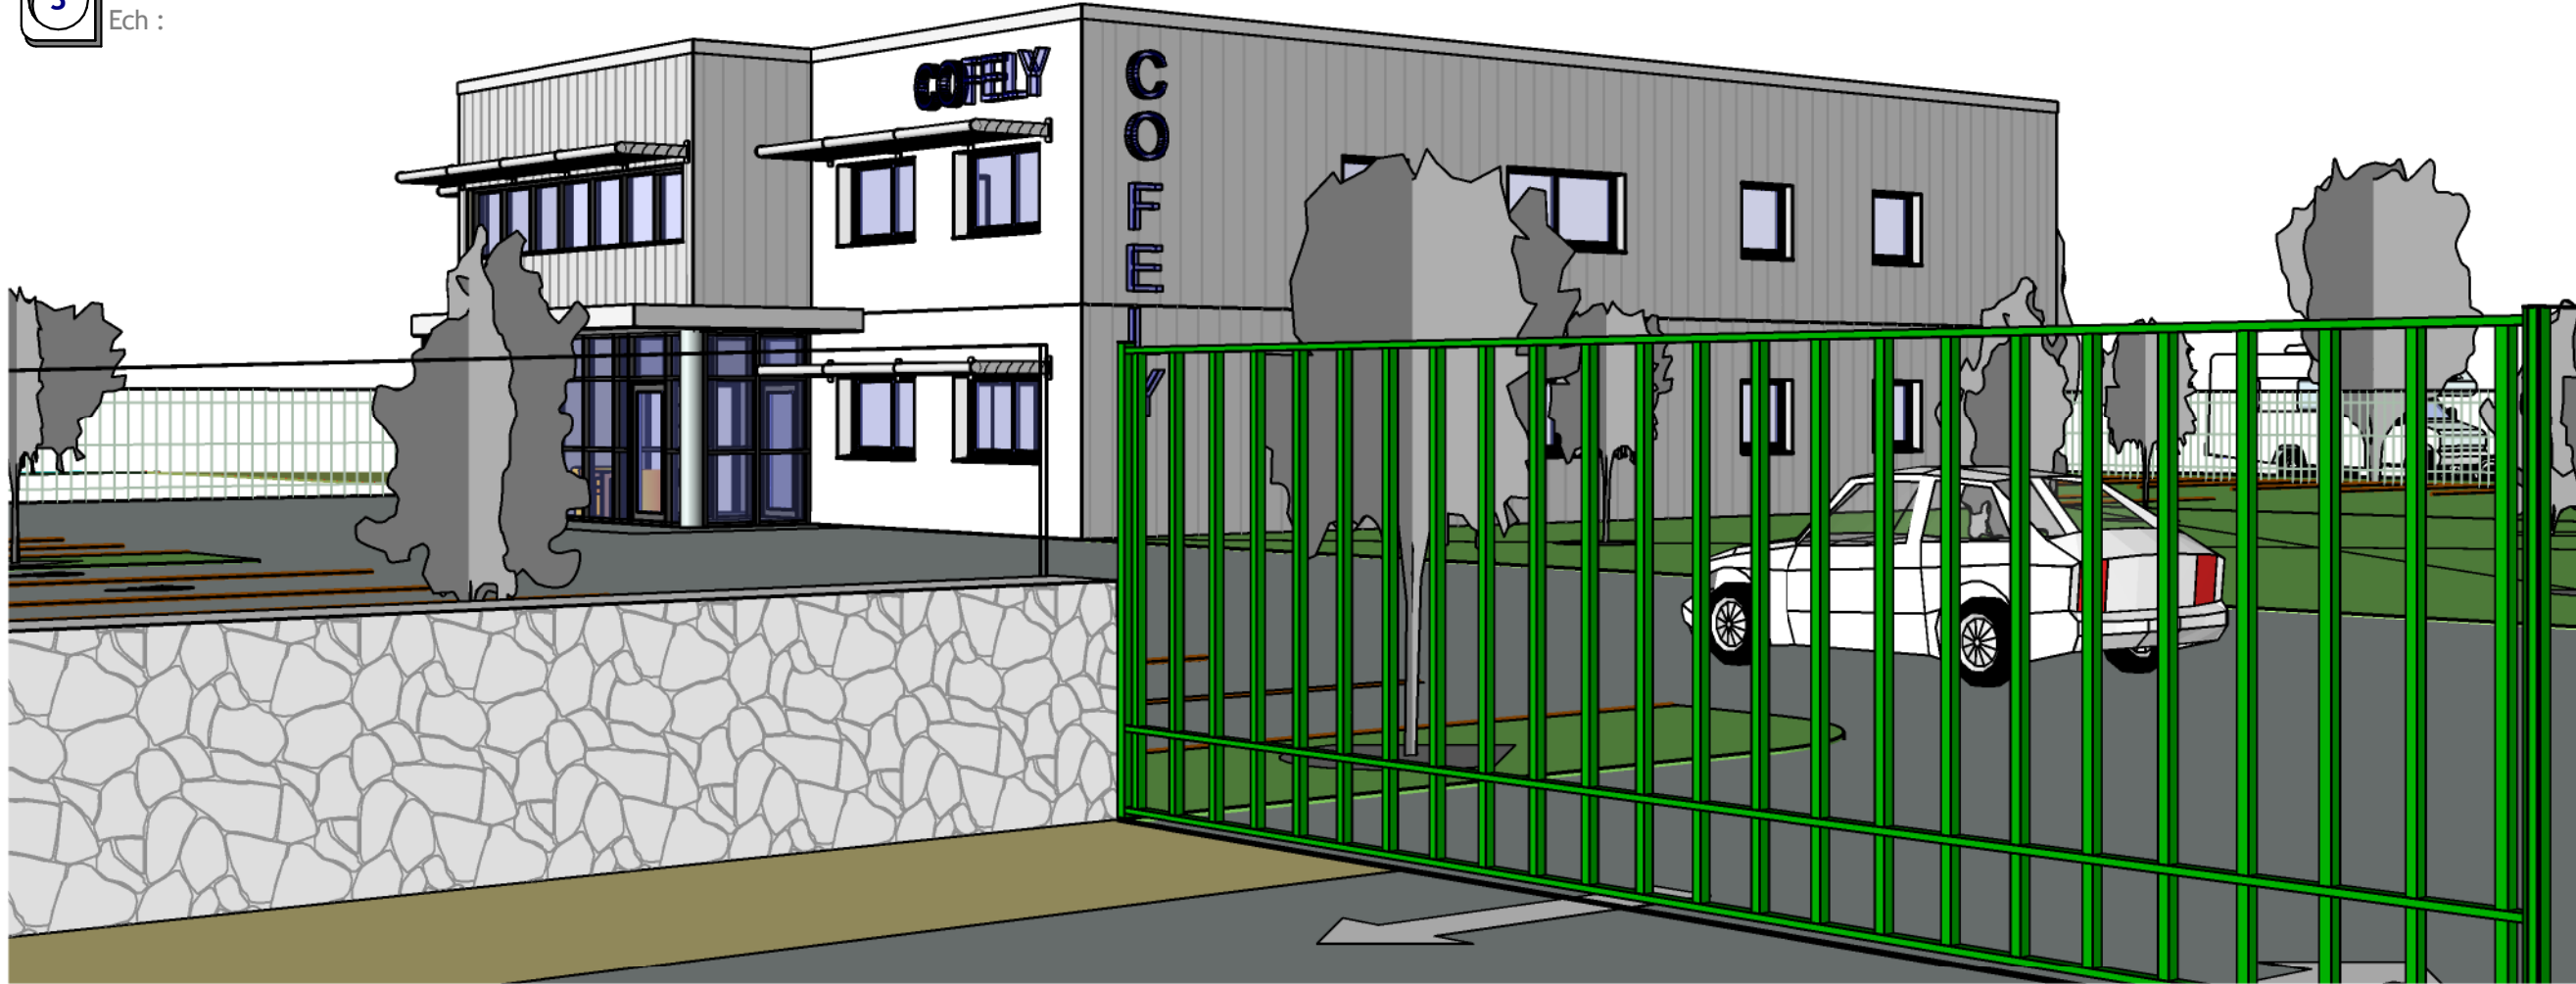

VUES SUR L'ENTREE

PC

Phase de l'affaire

07_41

Numéro du projet

12/01/10

Date

SL

Dessiné par

SL

Vérifié par

échelle

06-ANNEXE

SCI TOUR DU MONDE
 CONSTRUCTION D'UN BATIMENT DE BUREAUX pour COFELY
 ZAC de la Croix de Fer - GLISY


4

SAS D'ENTREE

Ech :



SARL d'architecture CALC
 13, rue Jean XXIII - 80000 AMIENS
 calc@sarl-calc.fr

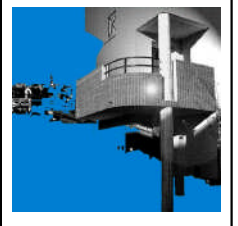

SARL au capital de 10.000€

tel : 03 22 91 93 57
 fax: 03 22 91 93 67