ATELIER D'ARCHITECTURE
LEFORT-CHARRIER
13, RUE JEAN XXIII
80 000 AMIENS
TEL: 03.22.91.93.57
FAX: 03.22.91.93.67
E.MAIL: lefortcharrier@wanadoo.fr

LA POSTE

LA POSTE
A.L.I de BEAUVAIS
2 Rue St LAURENT
60 021 BEAUVAIS
Tel : 03 44 06 86 33
Fax : 03 44 06 86 39

SIGNATURE ARCHITECTE

SIGNATURE MAITRE OUVRAGE

CENTRE DE DISTRIBUTION
LA POSTE DE PERONNE
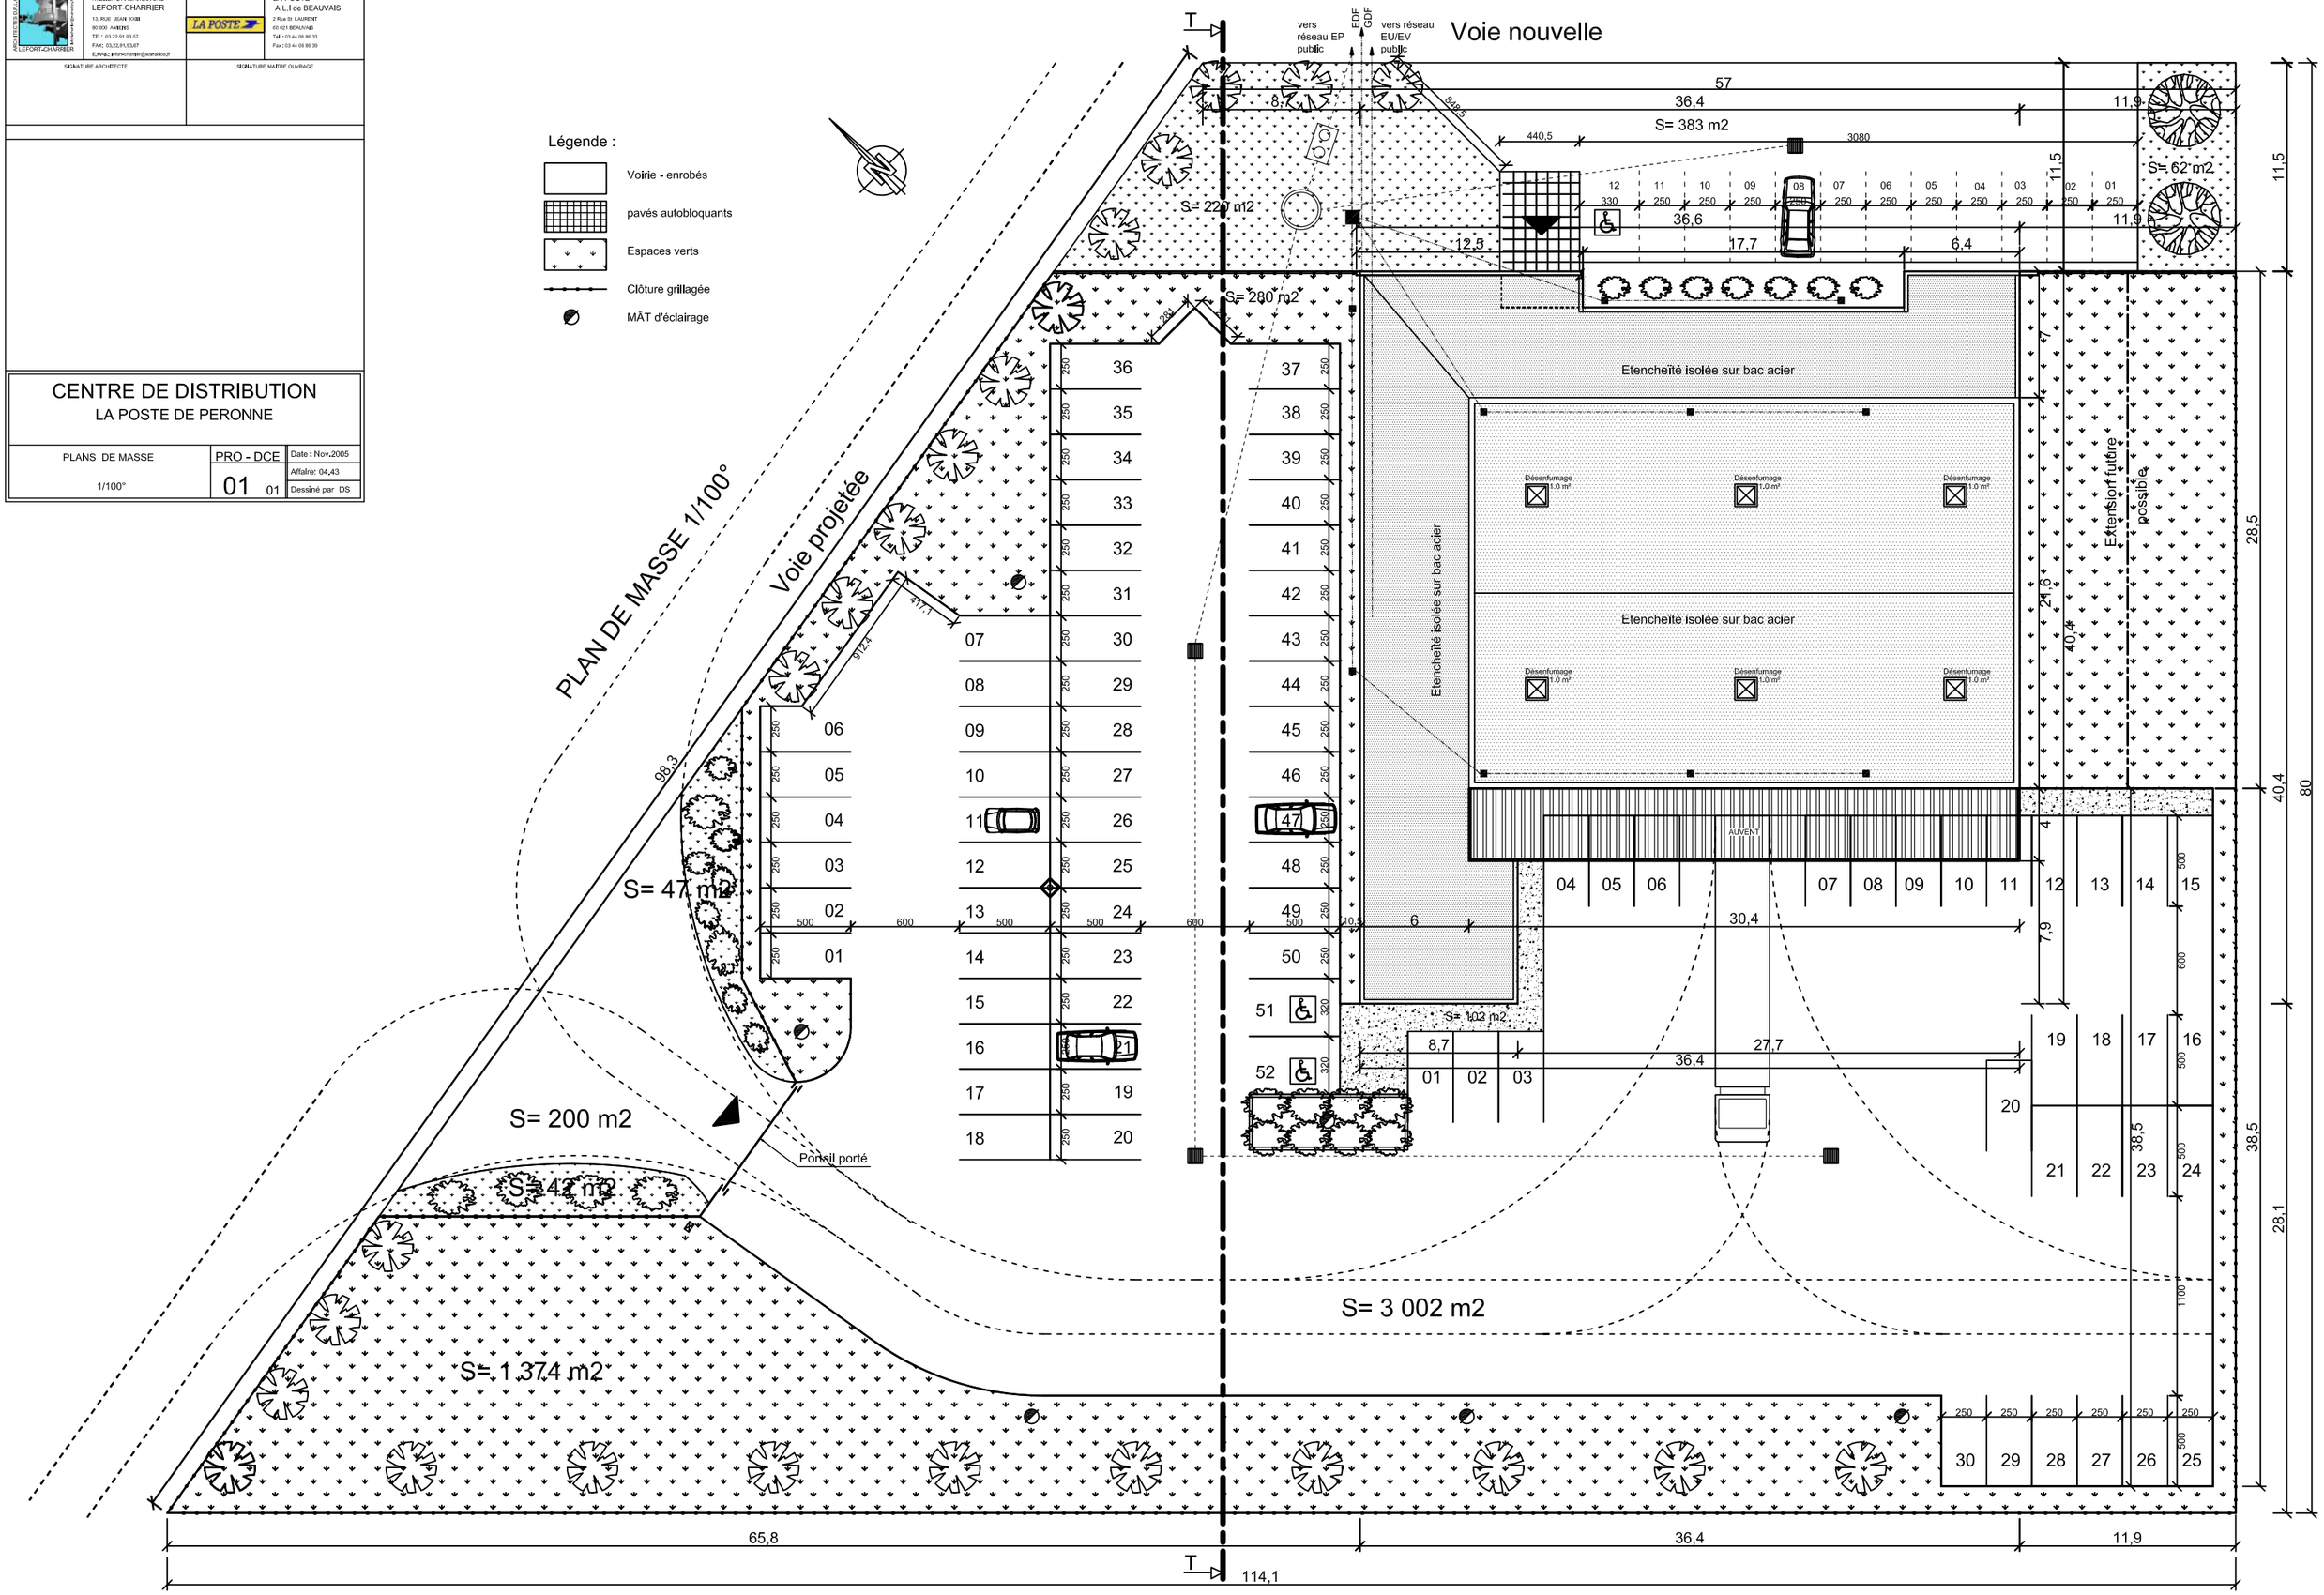
PLANS DE MASSE	PRO - DCE	Date : Nov.2005
1/100°	01 01	Affaire: 04,43
		Dessiné par DS