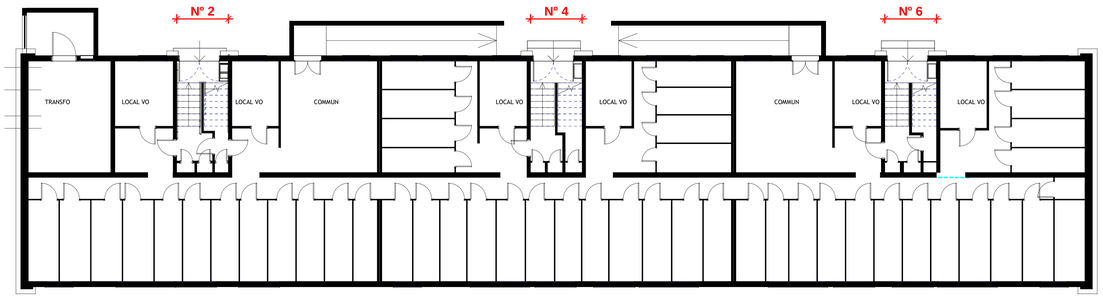

5 SOUS-SOL / CAVES
Ech : 1 : 100

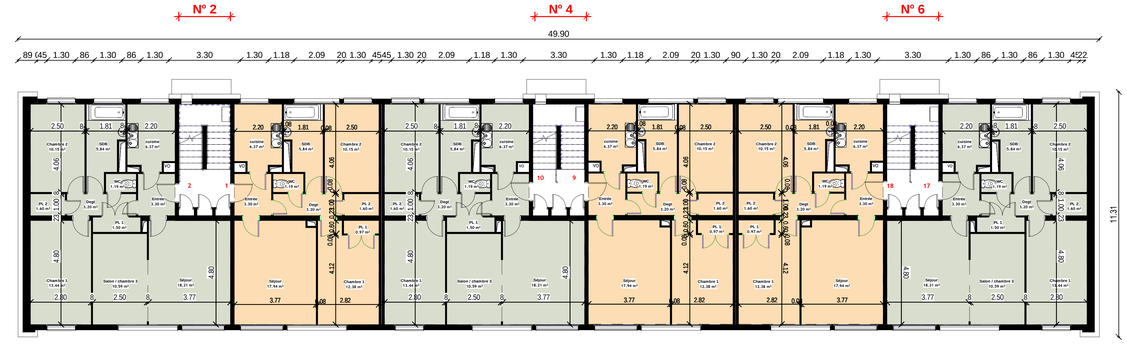

1 RDC
Ech : 1 : 100

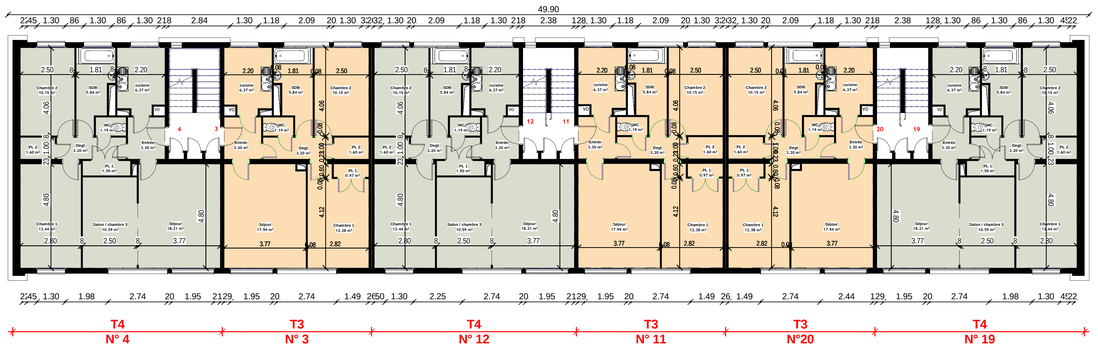

2 R+1
Ech : 1 : 100

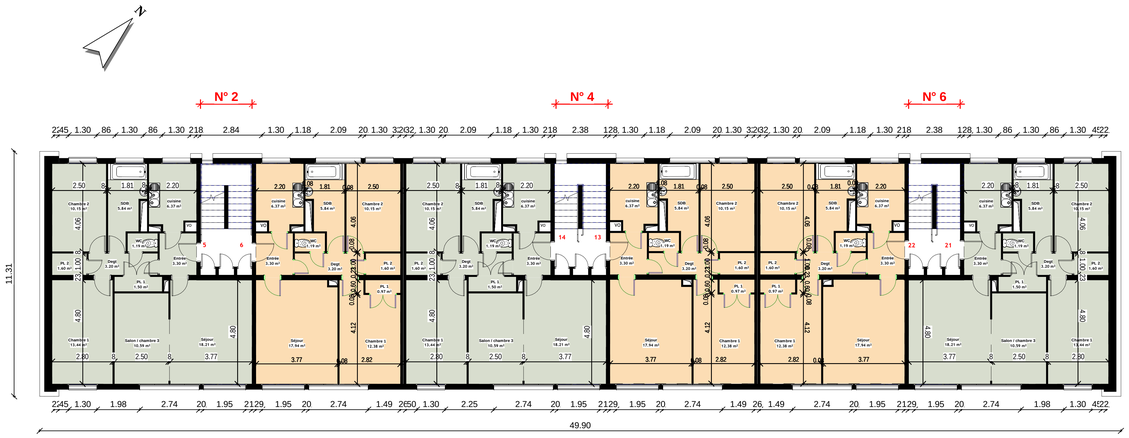

3 R+2
Ech : 1 : 100

4 R+3
Ech : 1 : 100

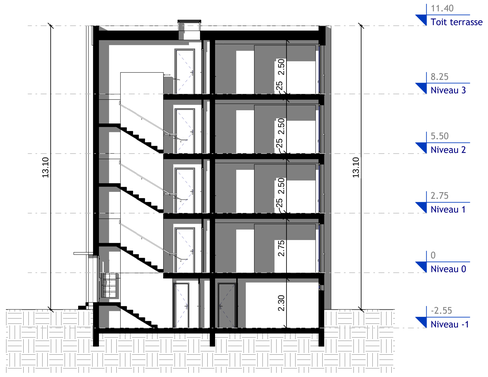

6 Coupe Transversale
Ech : 1 : 100

Typologie des Logements

- Appartement de Type T3
- Appartement de type T4
- Appartement de Type T5

CALC
SARL D'ARCHITECTURE
RCS AMIENS 484 727 797
N° régional: PICS01008

CONCEPTION ARCHITECTURALE
LEFORT CHARRIER
13 rue Jean XXIII
80 000 AMIENS
tel : 03.22.91.93.57
fax : 03.2291.93.67
mail : calc@sarl-calc.fr

opsom
Office Public de l'Habitat du Somme

OPSOM
36, rue du Général Leclerc
80 000 AMIENS

SIGNATURE ARCHITECTE

SIGNATURE MAITRE D'OUVRAGE

Réhabilitation de 48 logements

2, 4, 6, Rue de Verdun - 80390 FRESSENVILLE

EXISTANT - BATIMENT 1 - PLANS DES NIVEAUX

échelle : 1 : 100

DP6B

EXI-PLA-BAT1

Date : 1 juin 2018
AFFAIRE : 180003
Dessiné par : SL
Vérifié par: ML

FORMAT d'IMPRESSION : A0