
 <p>CONCEPTION ARCHITECTURALE LEFORT CHARRIER</p> <p>13 Bd. RUE JEAN XXIII 80 000 AMIENS Tel : 03 22 91 93 57 Fax : 03 22 91 93 67 e-mail : calc@lcf-calc.fr N° Régional : PFC010008</p>	<p>SCCV du Wage</p> <p>60 Rue Edouard Branly 80 450 CAMON Tel : 03 22 99 98 10 e-mail : sncv@wanadoo.fr</p>
	<p>SIGNATURE ARCHITECTE</p>


<p>RESIDENCE CONSTRUCTION DE 31 LOGEMENTS Rue du Pré Martinet - Rue du Wage 60 000 BEAUVAIS</p>	
<p>PC5 - PLAN DE FACADES PC3 - COUPES ECH : 1/ 100</p>	<p>PC modif. 02 02 Date : Janvier 2010 Affaire : 07 _ 44 Dessiné par AR</p>

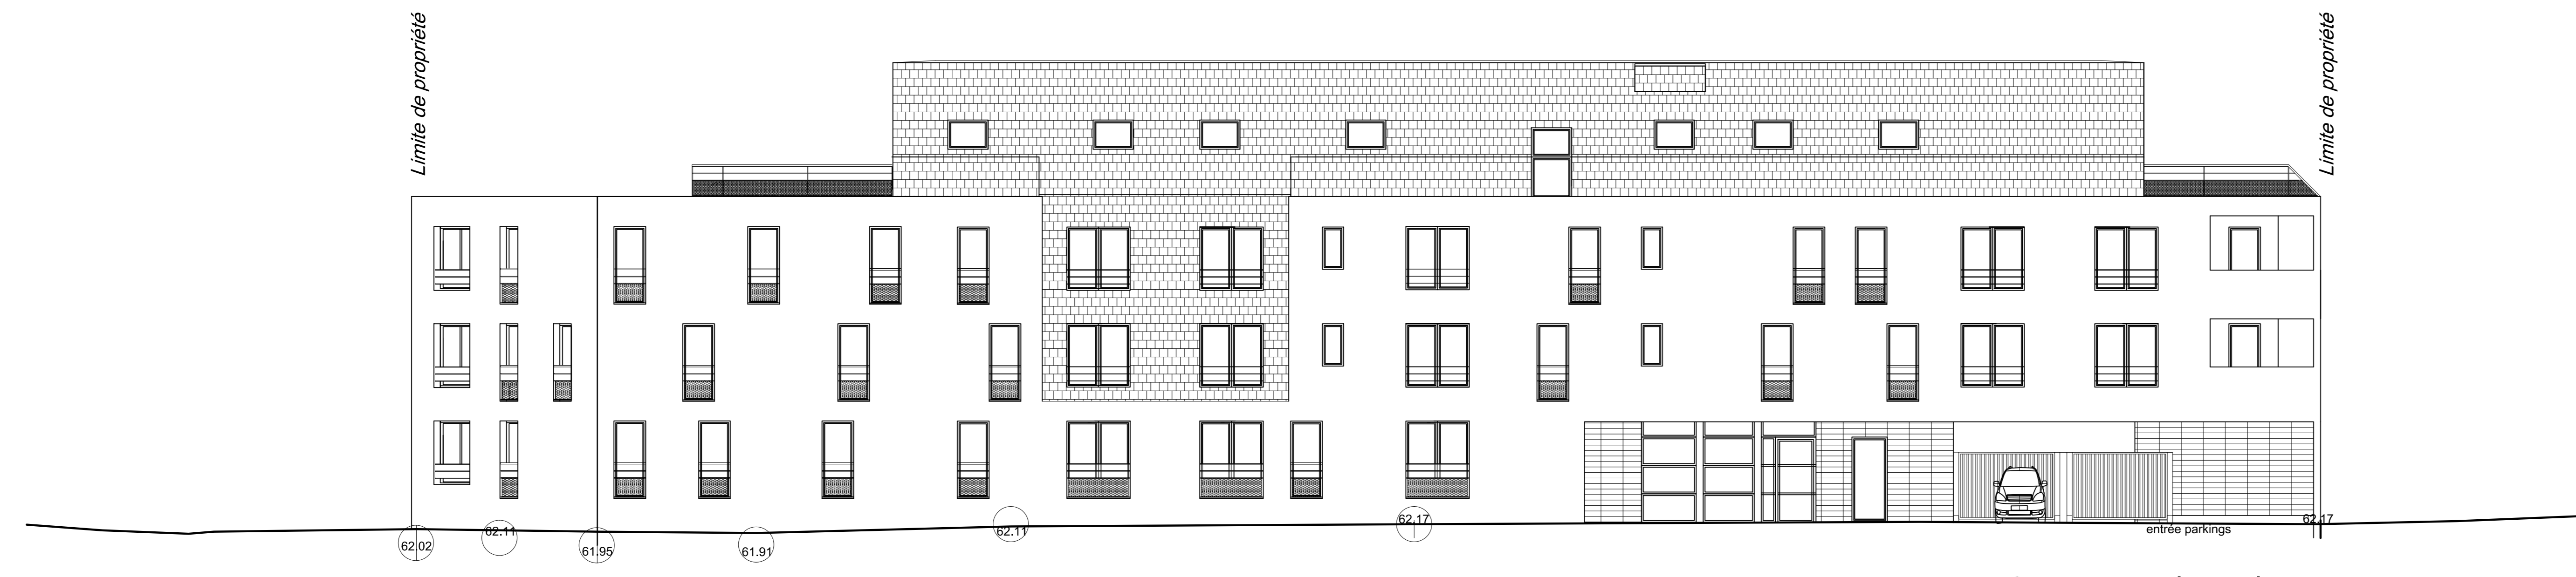


PC5 - Façade sud




PC5 - Façade nord

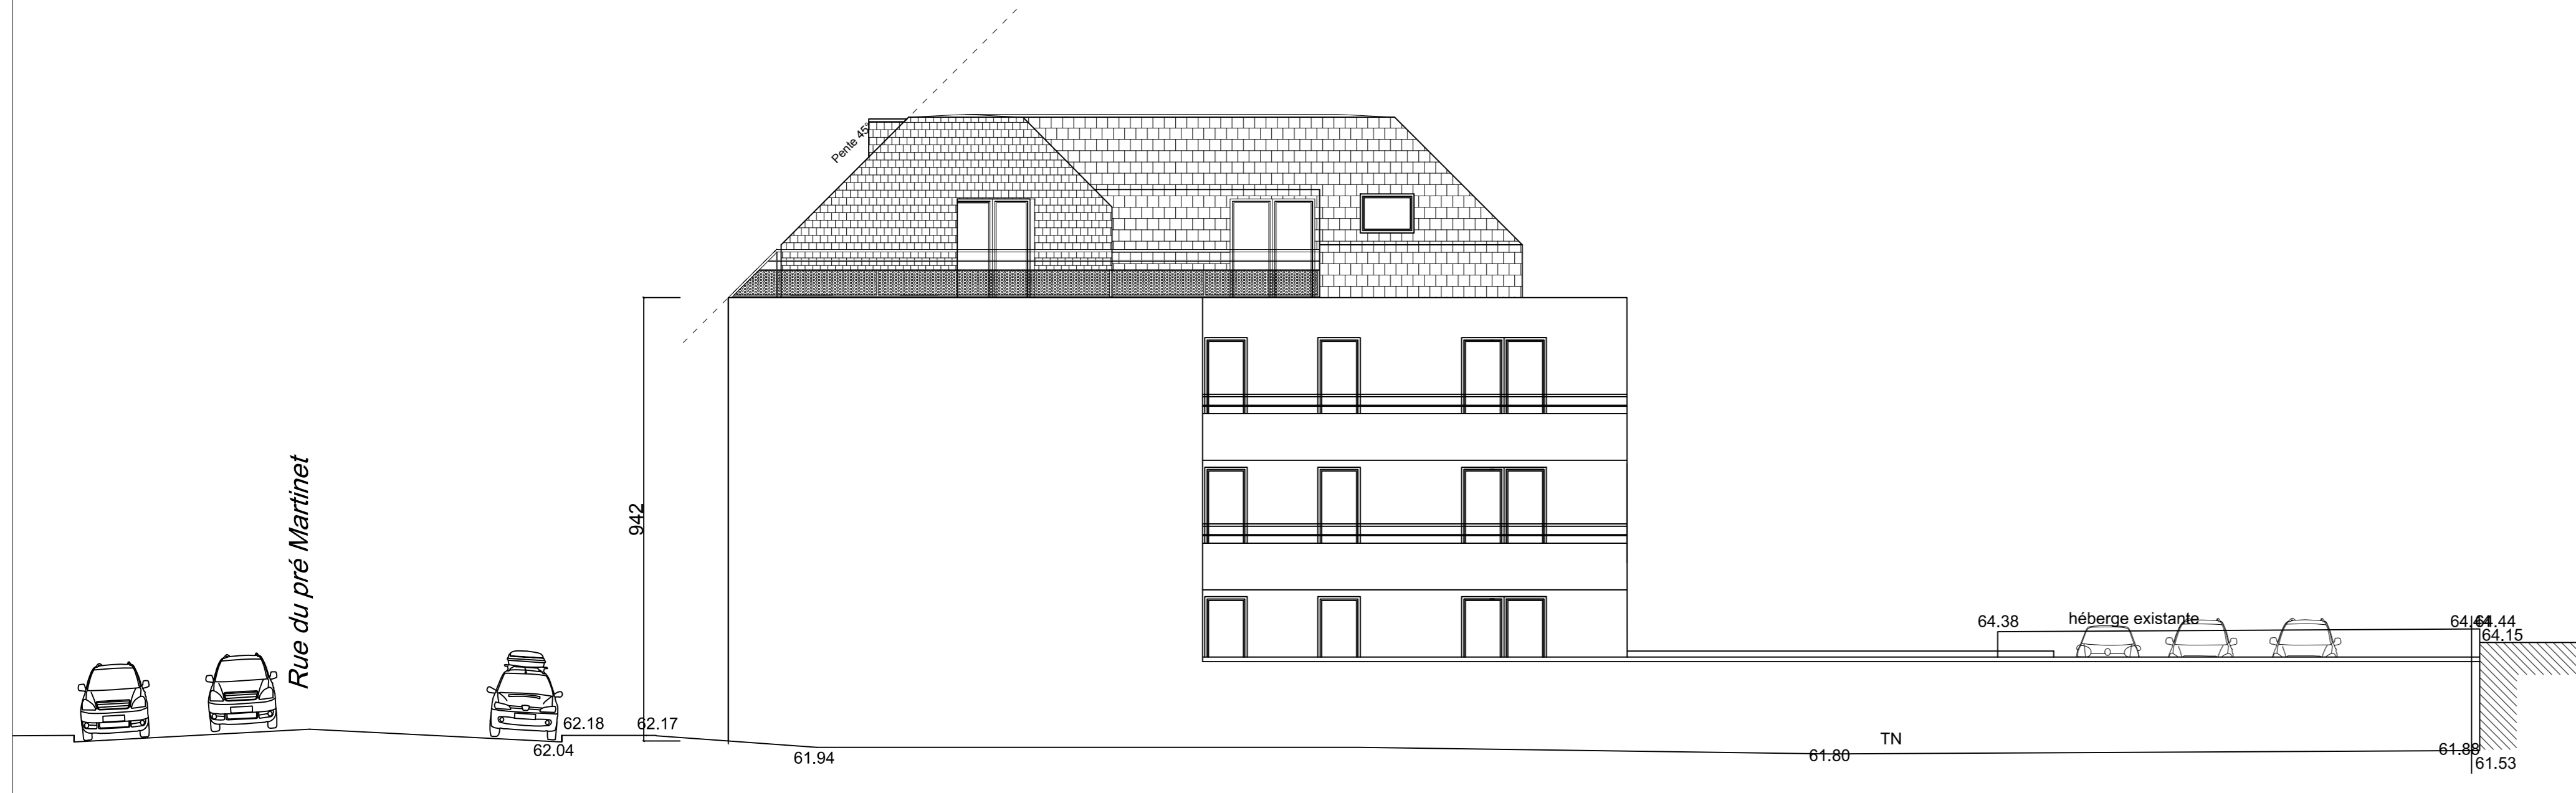


PC5 - Façade est

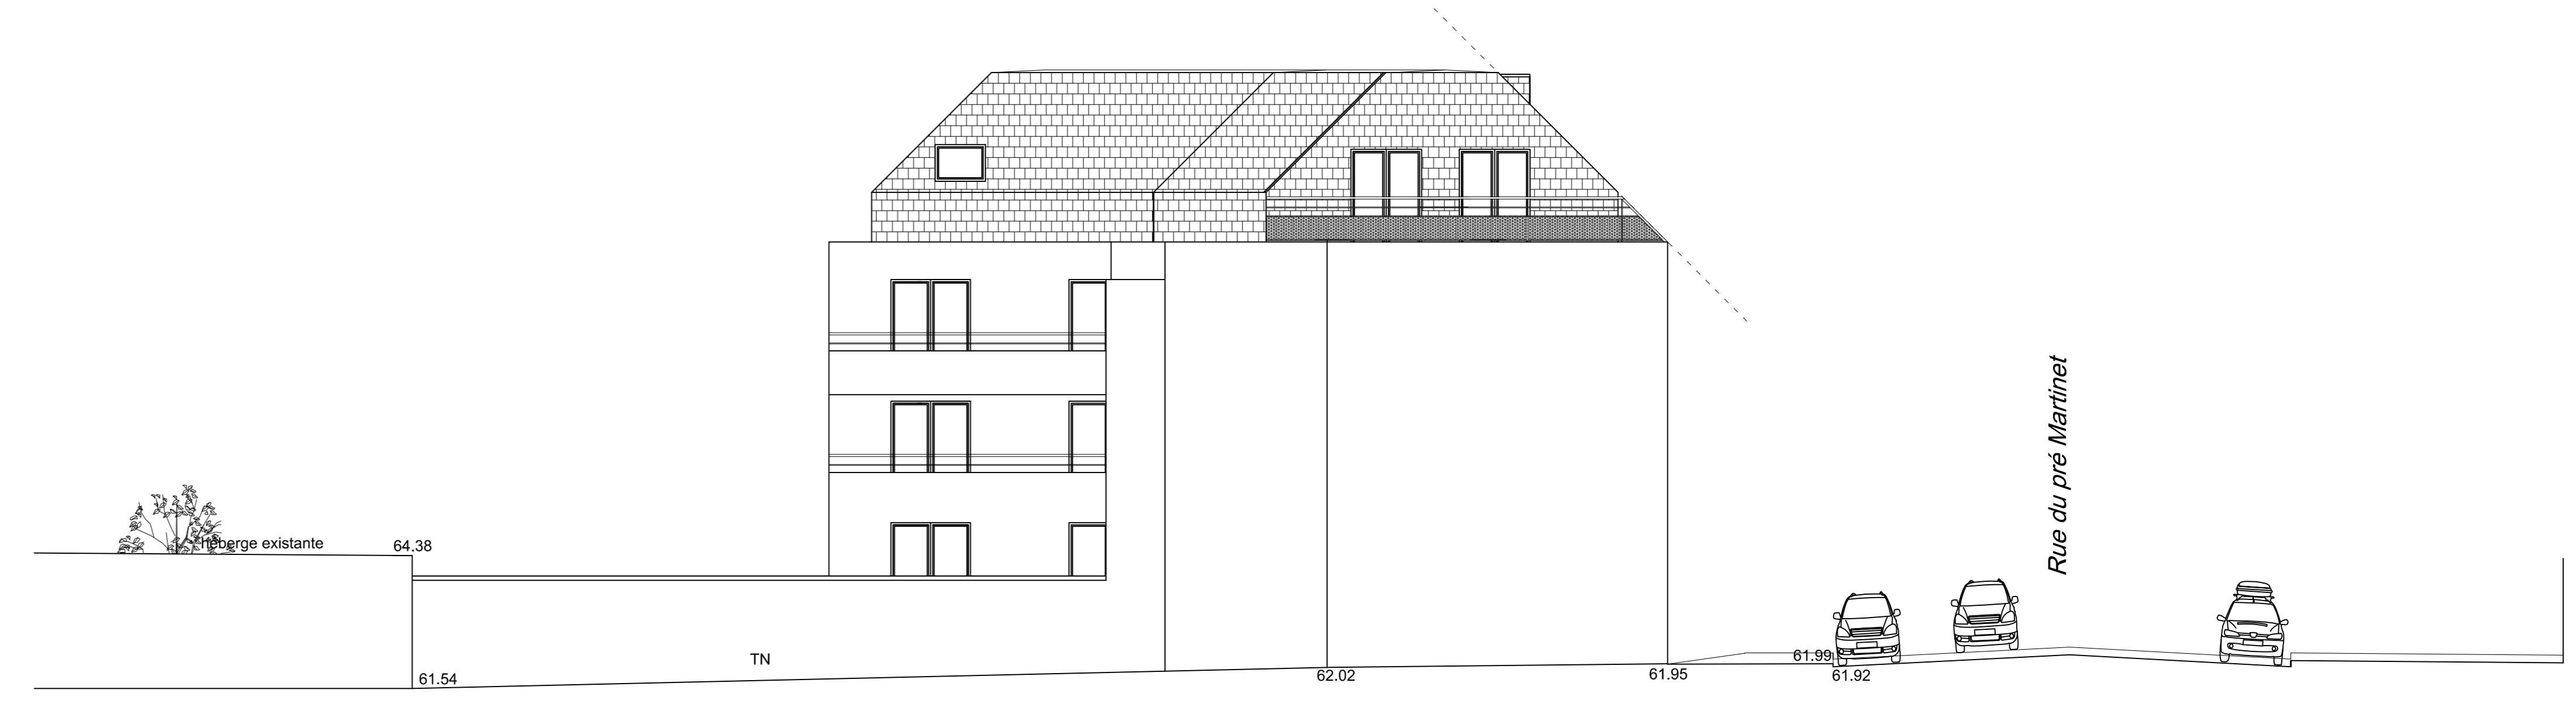

PC5 - Façade ouest

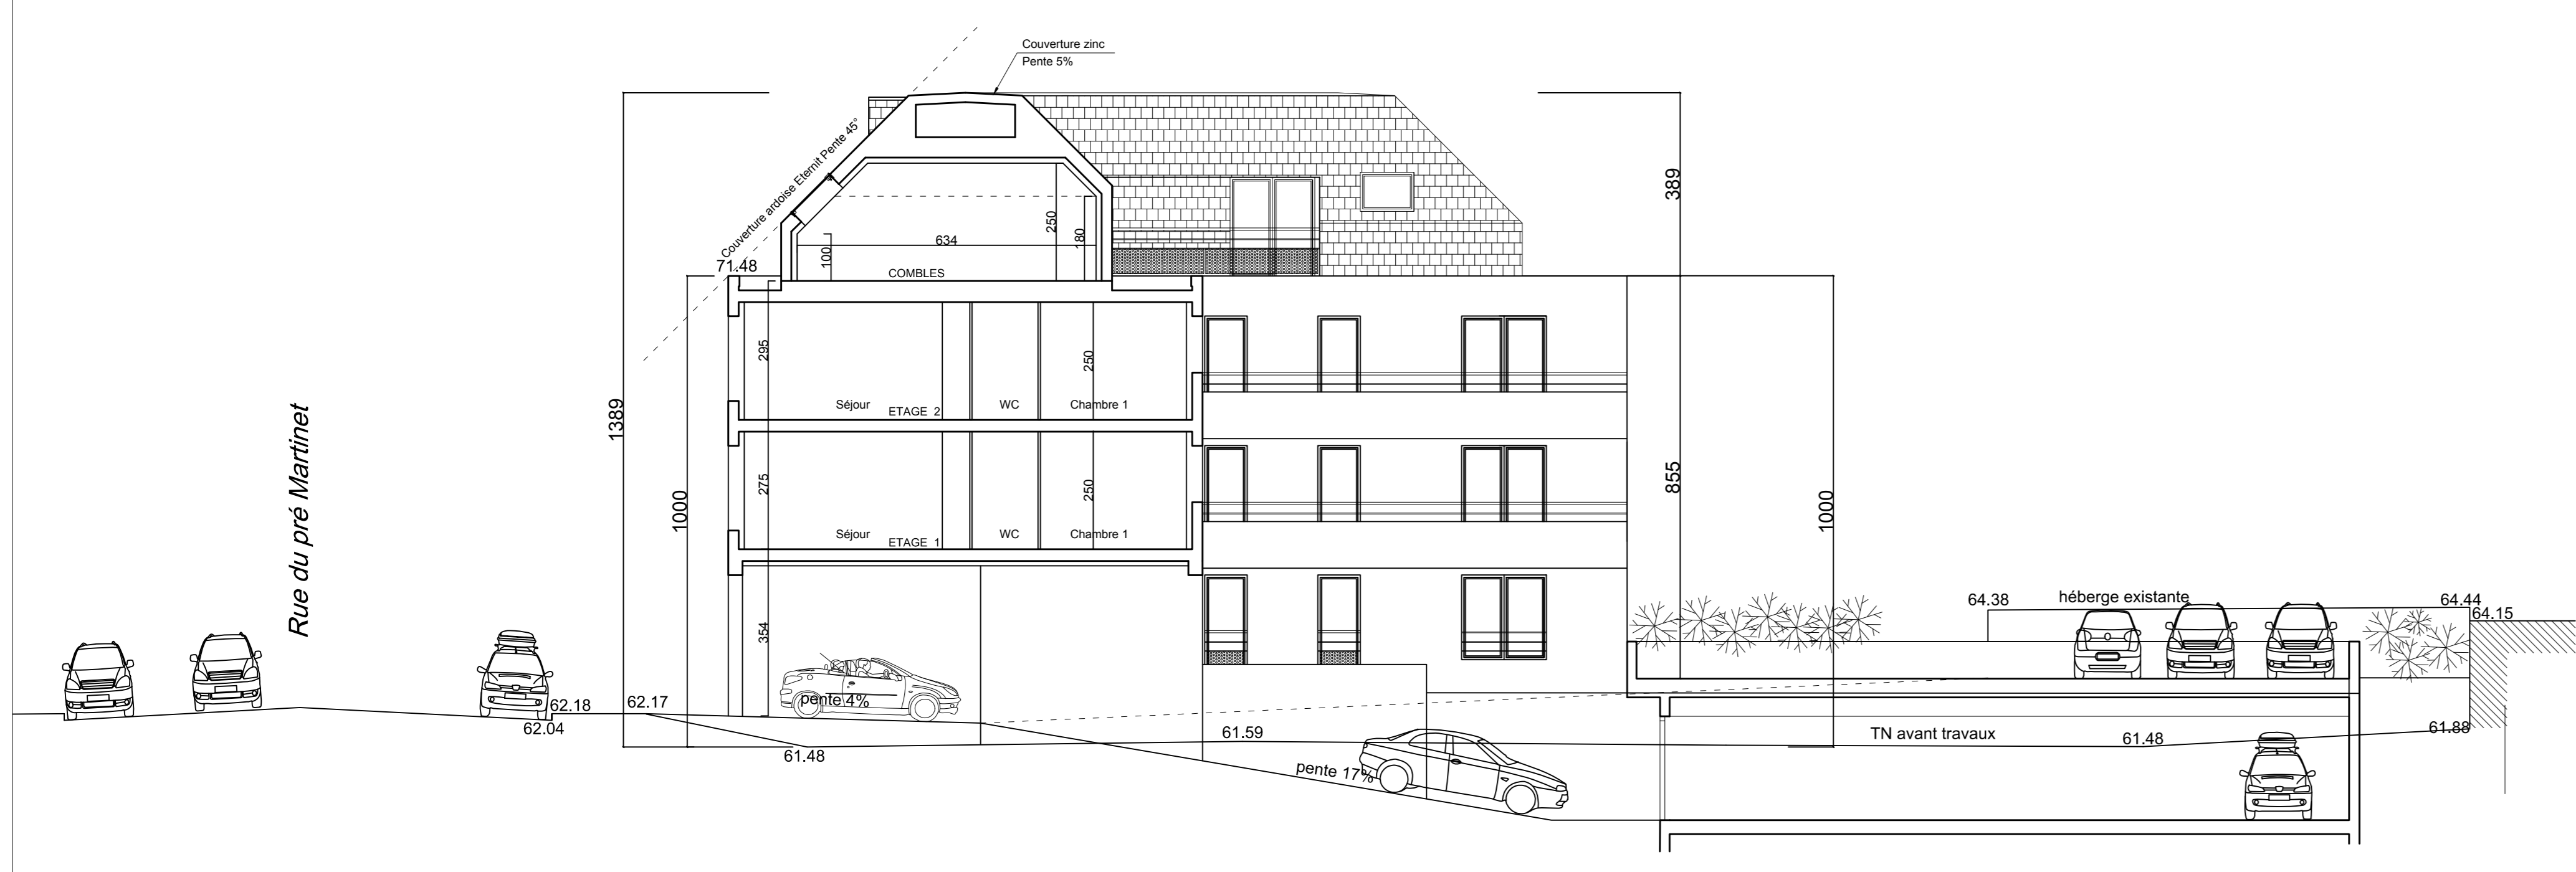

PC3 - Coupe sur porche

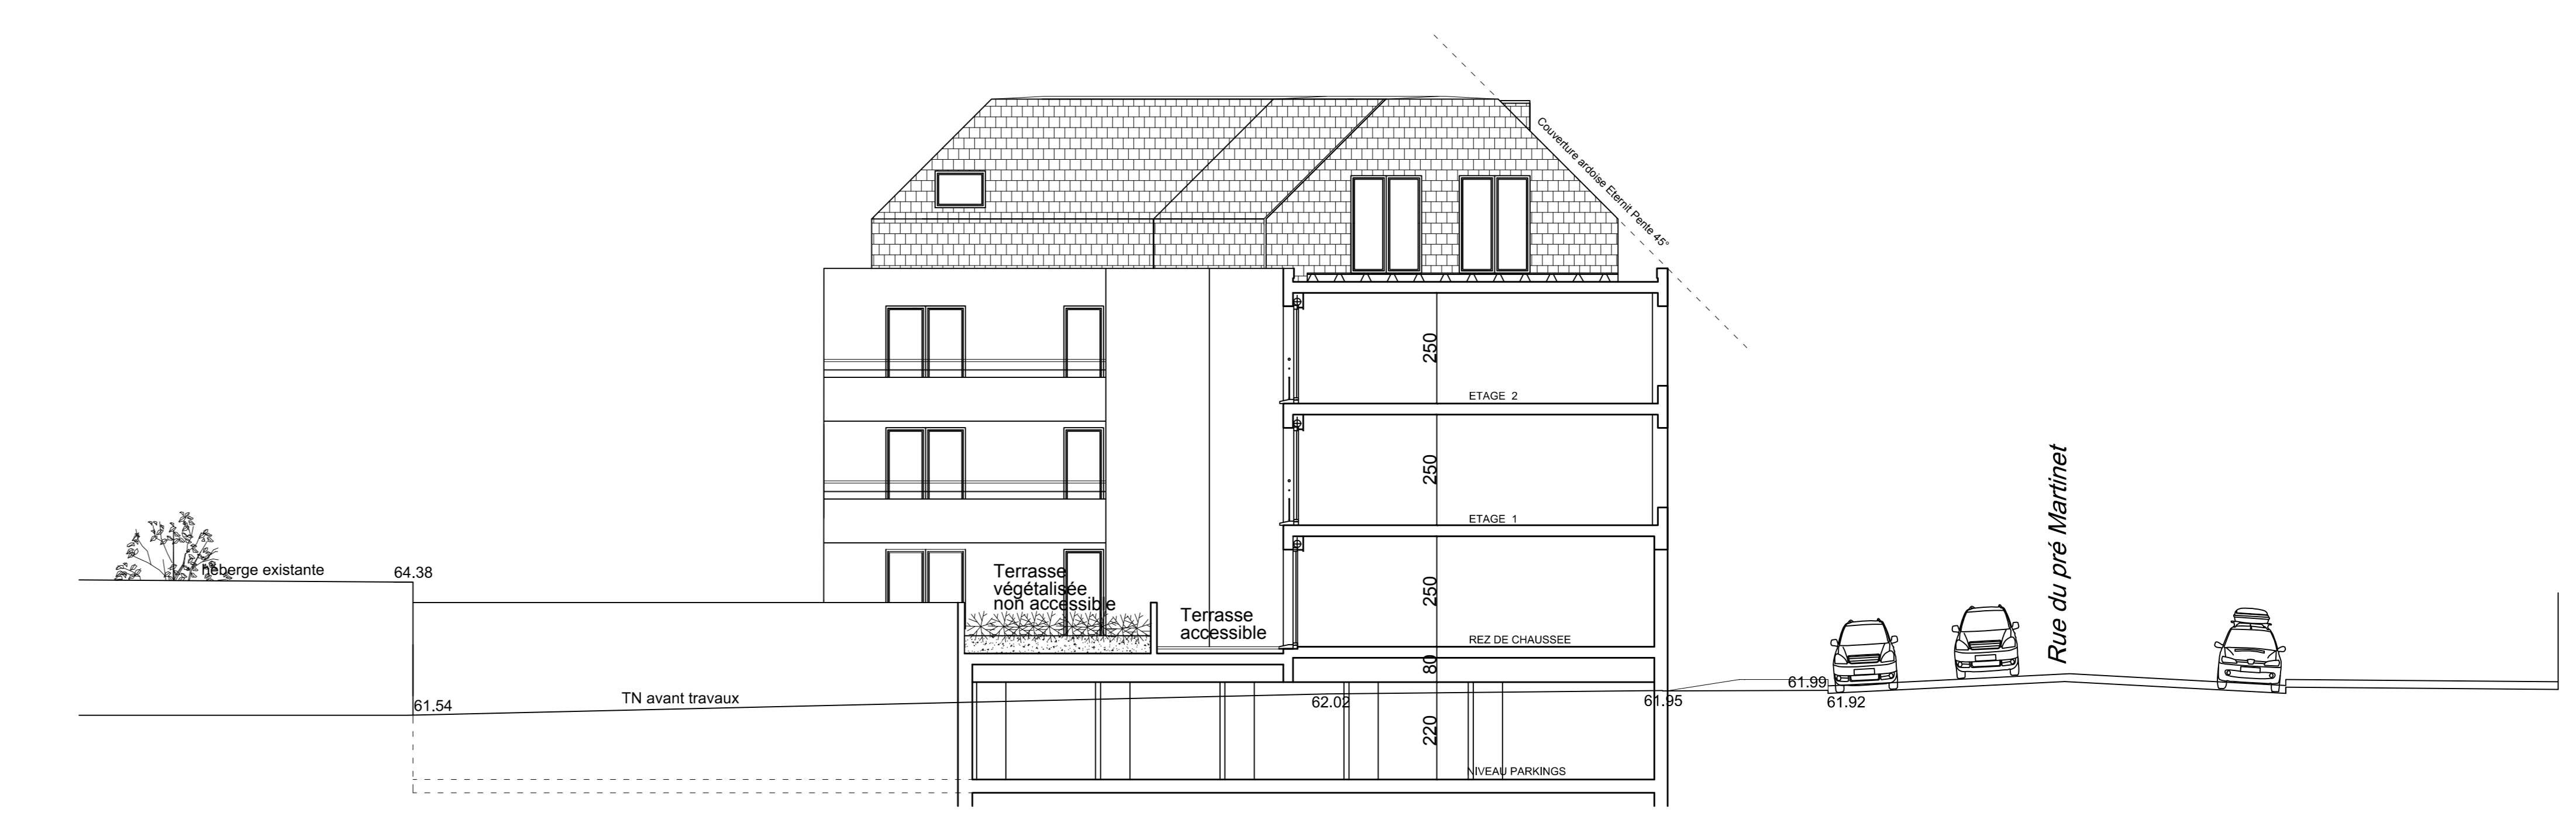

PC3 - Coupe sur parkings