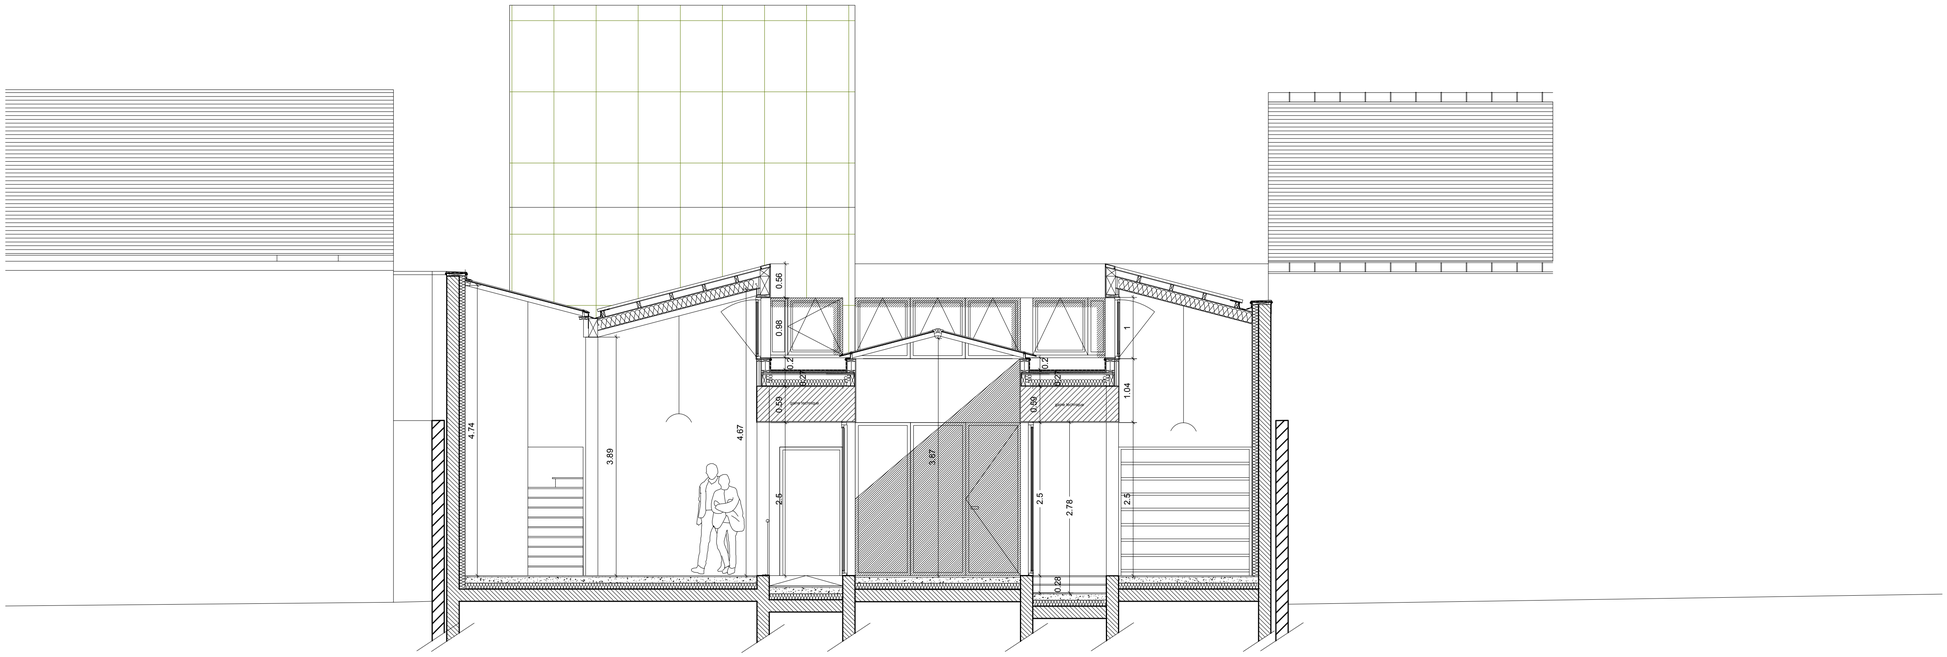

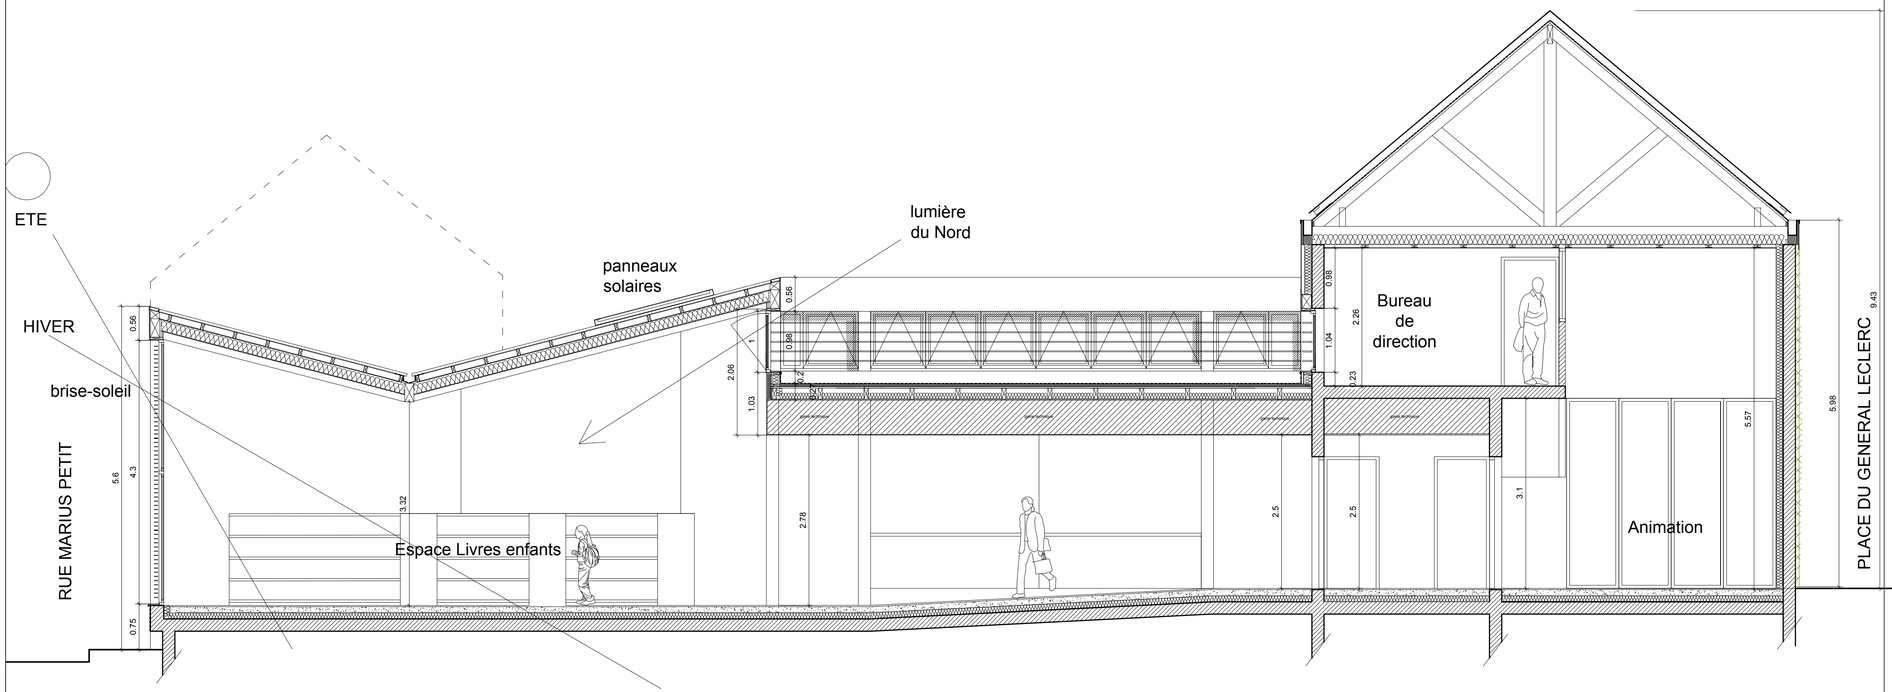

CALC
SARL D'ARCHITECTURE
Au Capital de 10 000 €
RCS AMIENS 484 727 797
N° Régional : PICS01008

CONCEPTION ARCHITECTURALE
LEFORT CHARRIER
13 bis, RUE JEAN XXIII
80 000 AMIENS
Tel : 03.22.91.93.57
Fax : 03.22.91.93.67
e-mail : calc@sarl-calc.fr

AMIENS MÉTROPOLE

AMIENS METROPOLE
Direction du suivi des programmes
d'aménagement et chargé de projet
80027 AMIENS CEDEX
Tel : 03 22 97 10 69
Fax : 03 22 97 11 80
e-mail : jc.fiquet@amiens-metropole.com

SIGNATURE ARCHITECTE

SIGNATURE MAITRE OUVRAGE

MEDIATHEQUE DE CAMON

Place du général Leclerc

COUPE LONGITUDINALE
ET TRANSVERSALE 1:50

APD

06 01

Date : Mars 2010

Affaire : 08_35

Dessiné par : VL