



Rue Deschoodt

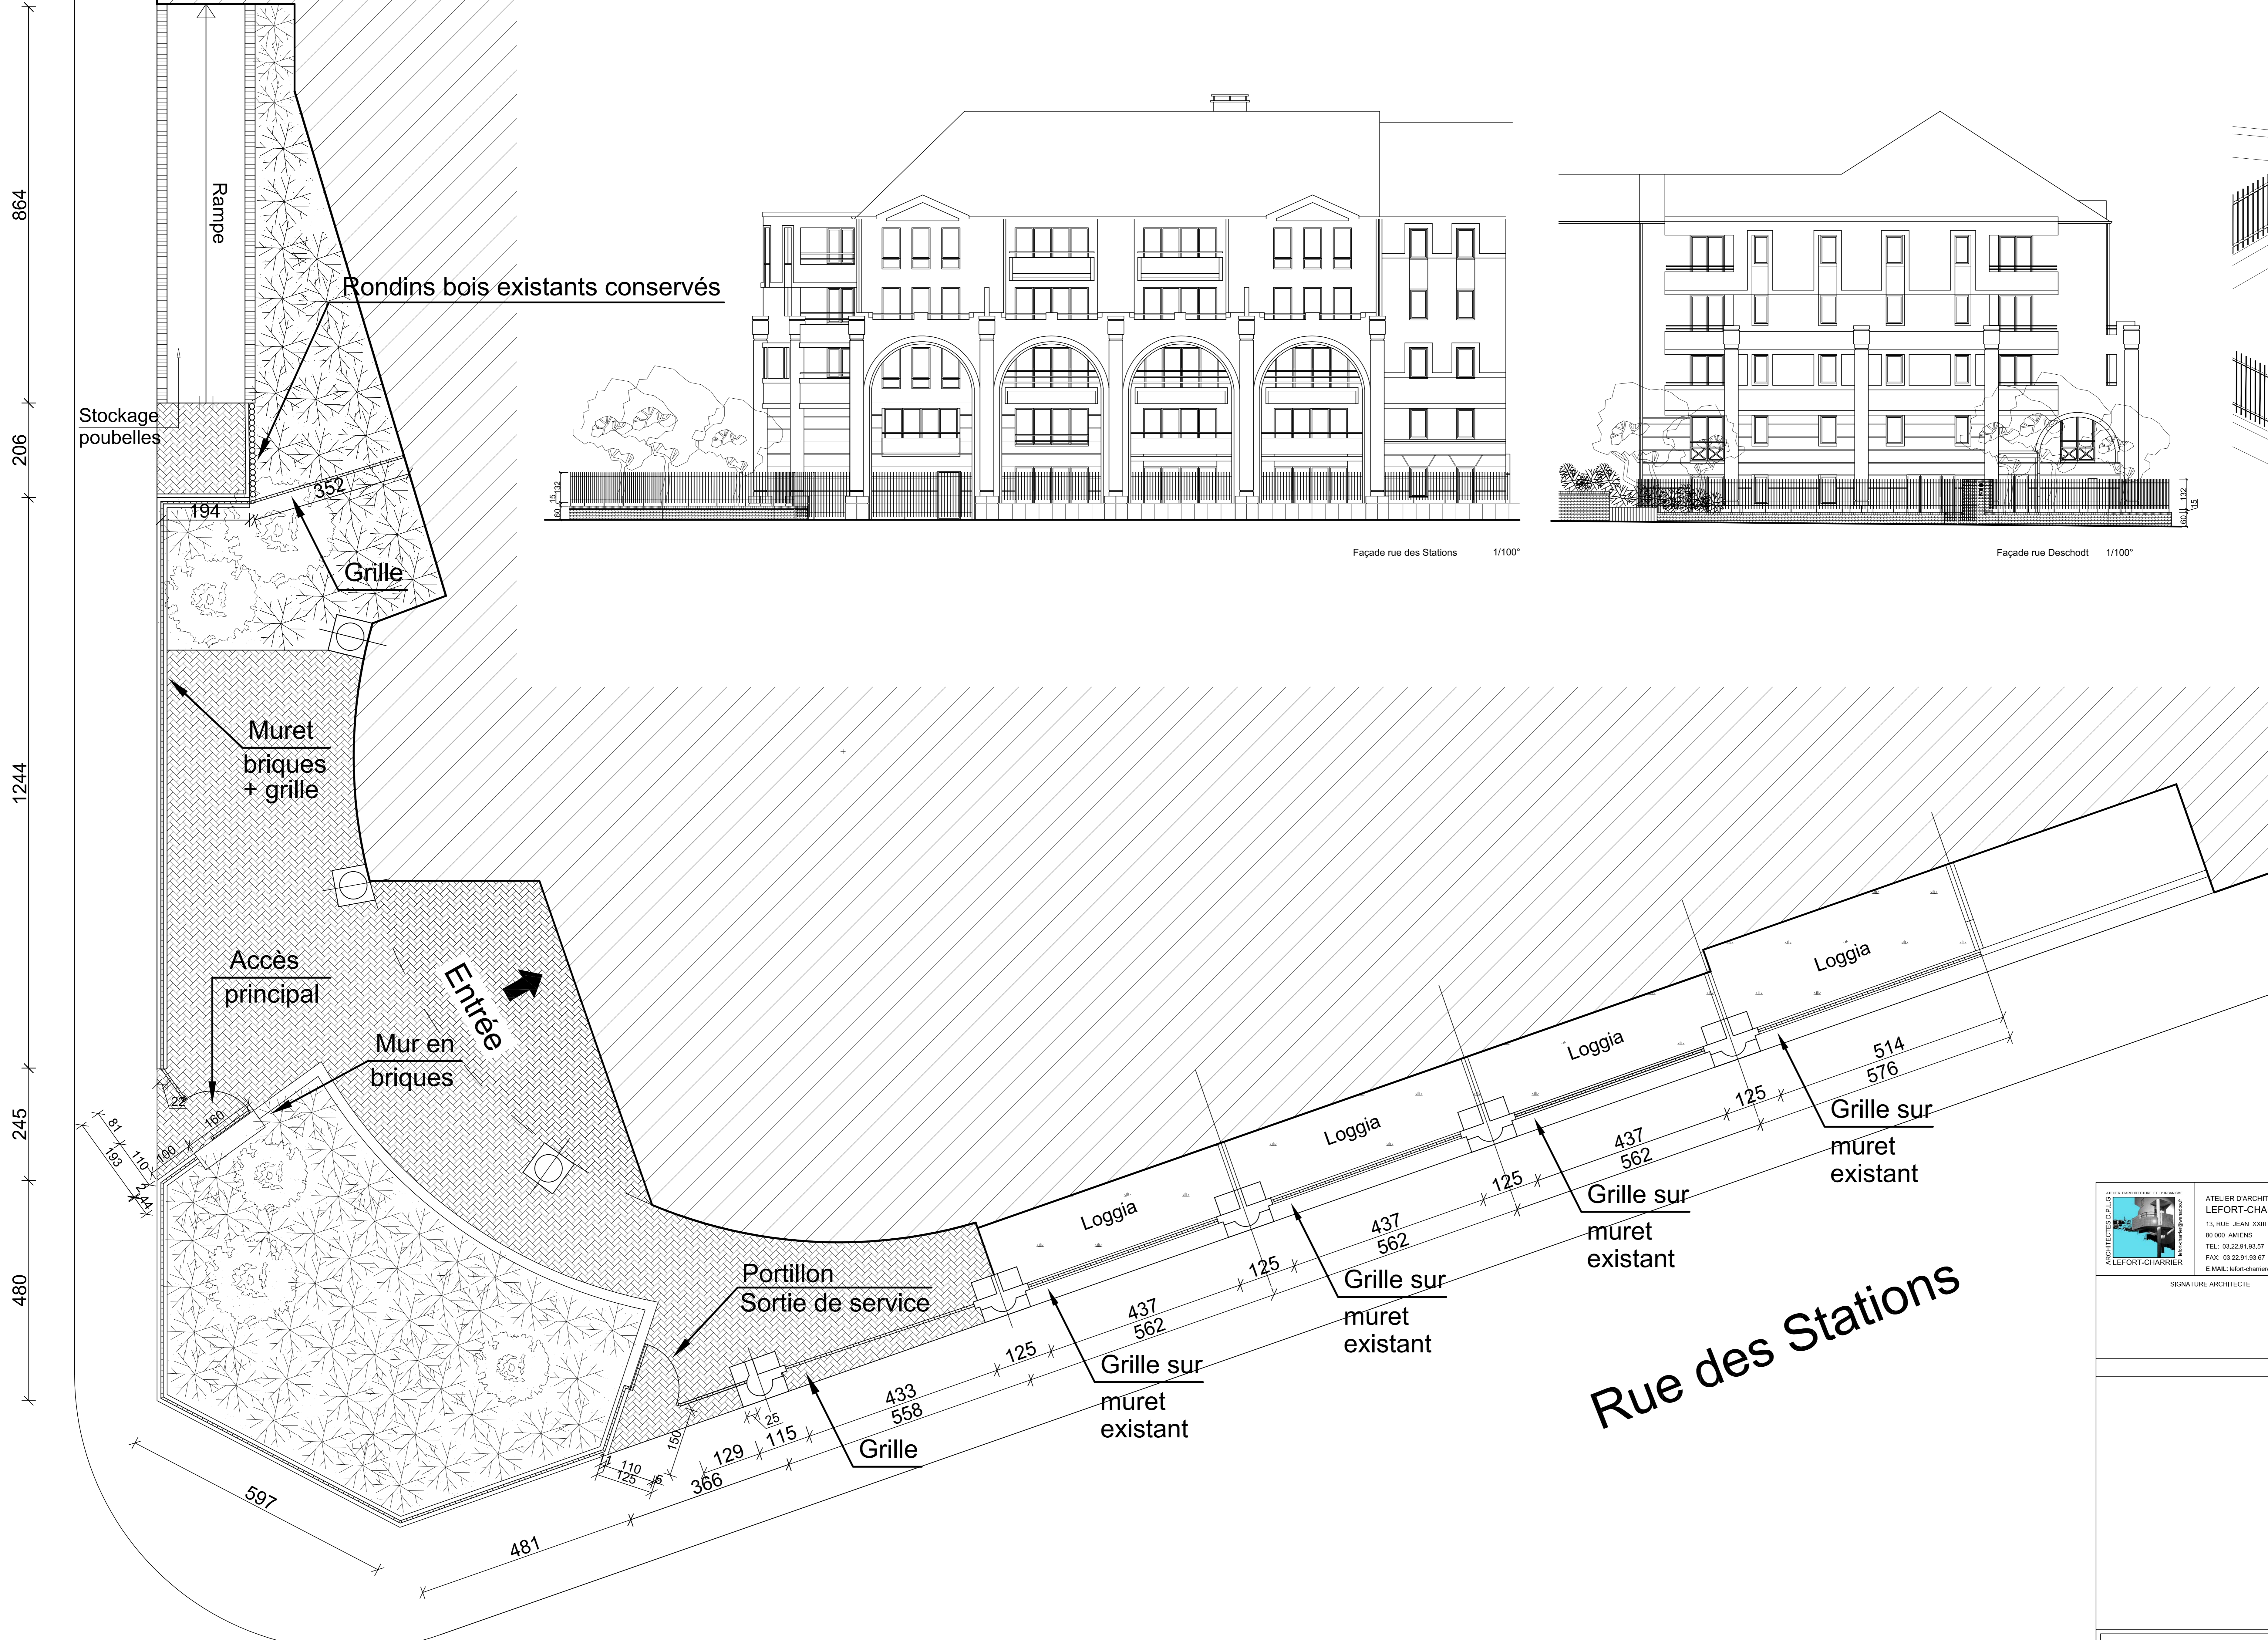


Façade rue des Stations 1/100°



Façade rue Deschoodt 1/100°

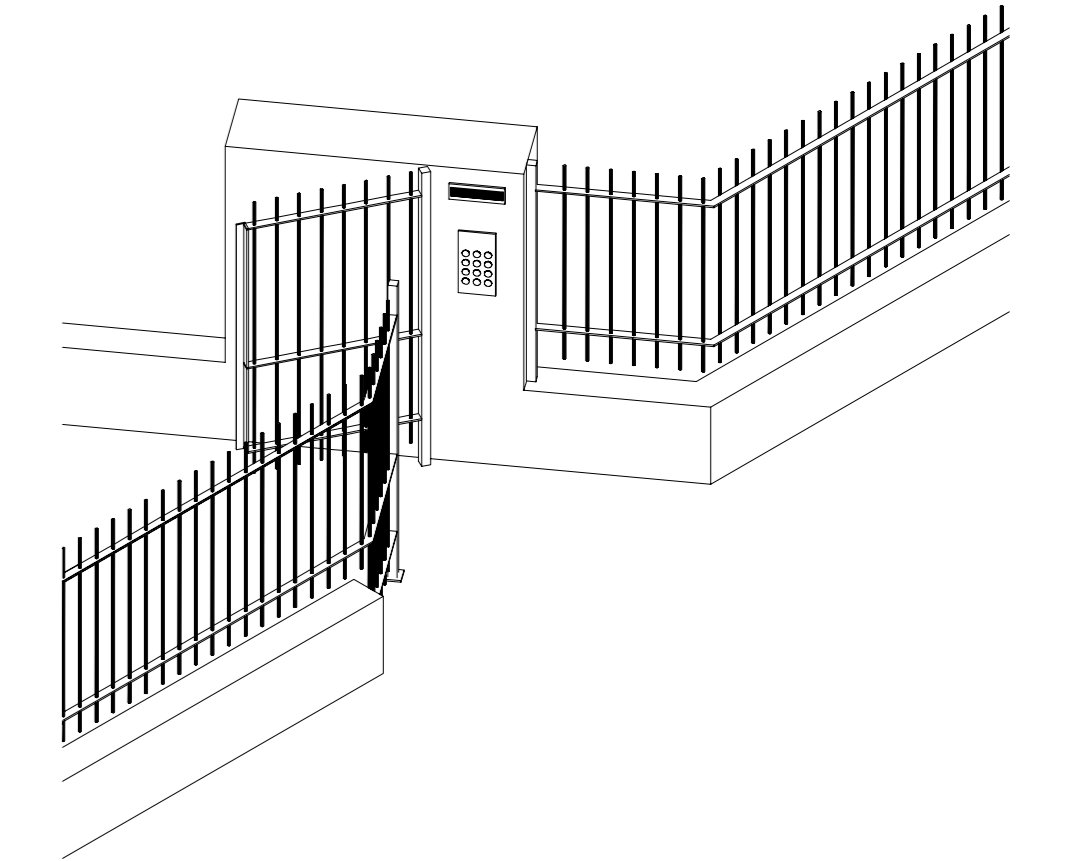

PERSPECTIVE DE L'ENTREE

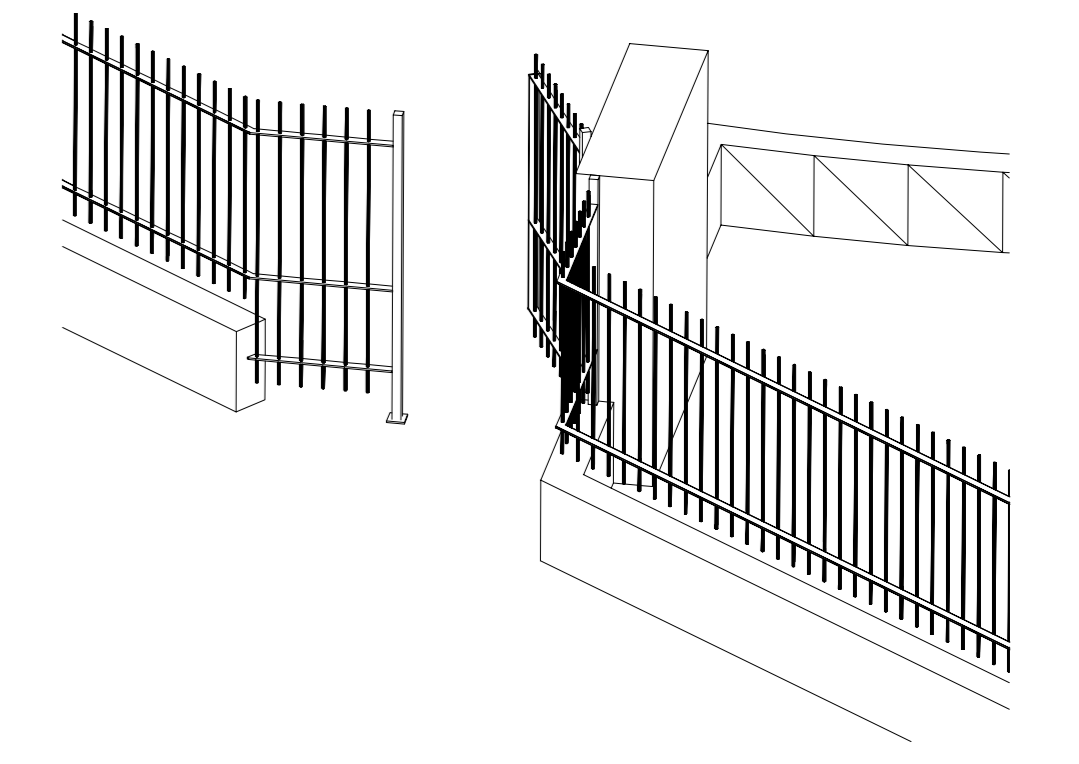

PLAN RDC / TERRASSES 1/50°

Rue des Stations

<p>ATELIER D'ARCHITECTURE LEFORT-CHARRIER 13, RUE JEAN XXIII 80 000 AMIENS TEL: 03.22.91.93.97 FAX: 03.22.91.93.97 E-MAIL: lefort-charrier@wanadoo.fr</p>	<p>S.N.I. Nord - EST Agence D'AMIENS 8 - 10 rue Jean XXIII - 0813 RP 80 008 AMIENS Cedex 1</p>	SIGNATURE ARCHITECTE	SIGNATURE MAITRE D'OUVRAGE
		<p>ETAT PROJETÉ - APPEL OFFRE</p> <p>RESIDENTIALISATION " LES TERRASSES DE BRIGODES "</p> <p>173, rue des Stations - 59 000 LILLE</p>	
<p>PERSPECTIVE DE L'ENTREE PLAN RDC / TERRASSES 1/50° FACADES 1/100°</p>		<p>DT- PRO</p> <p>03 01</p>	<p>Date : Oct 2004 Affaire: 04.38 Dessiné par DS</p>