

	ATELIER D'ARCHITECTURE LEFORT-CHARRIER 13, RUE JEAN XXIII 80 000 AMIENS TEL: 03.22.91.93.57 FAX: 03.22.91.93.67 E.MAIL: lefort-charrier@wanadoo.fr		GOUPE UNILOGI MASON DU CIL 12, Bd ROOSEVELT 02 100 SAINT-QUENTIN Tel : 02 23 64 65 66 Fax : 03 23 64 38 09
	Direction de la Production et de l'Aménagement		



SIGNATURE ARCHITECTE _____ SIGNATURE MAITRE OUVRAGE _____

P.L.U.S pour Bât. A ET B (27 logts) P.L.S pour Bât. C et D (29 logts)

BATIMENT A

**REALISATION D'UN ENSEMBLE DE
56 LOGEMENTS LOCATIFS
COMMUNE de GOUSSAINVILLE**

COUPE A-A	PRO	Date : Sept. 2005
	13 01	Affaire: 02.47
ECH : 1/50°		Dessiné par DS

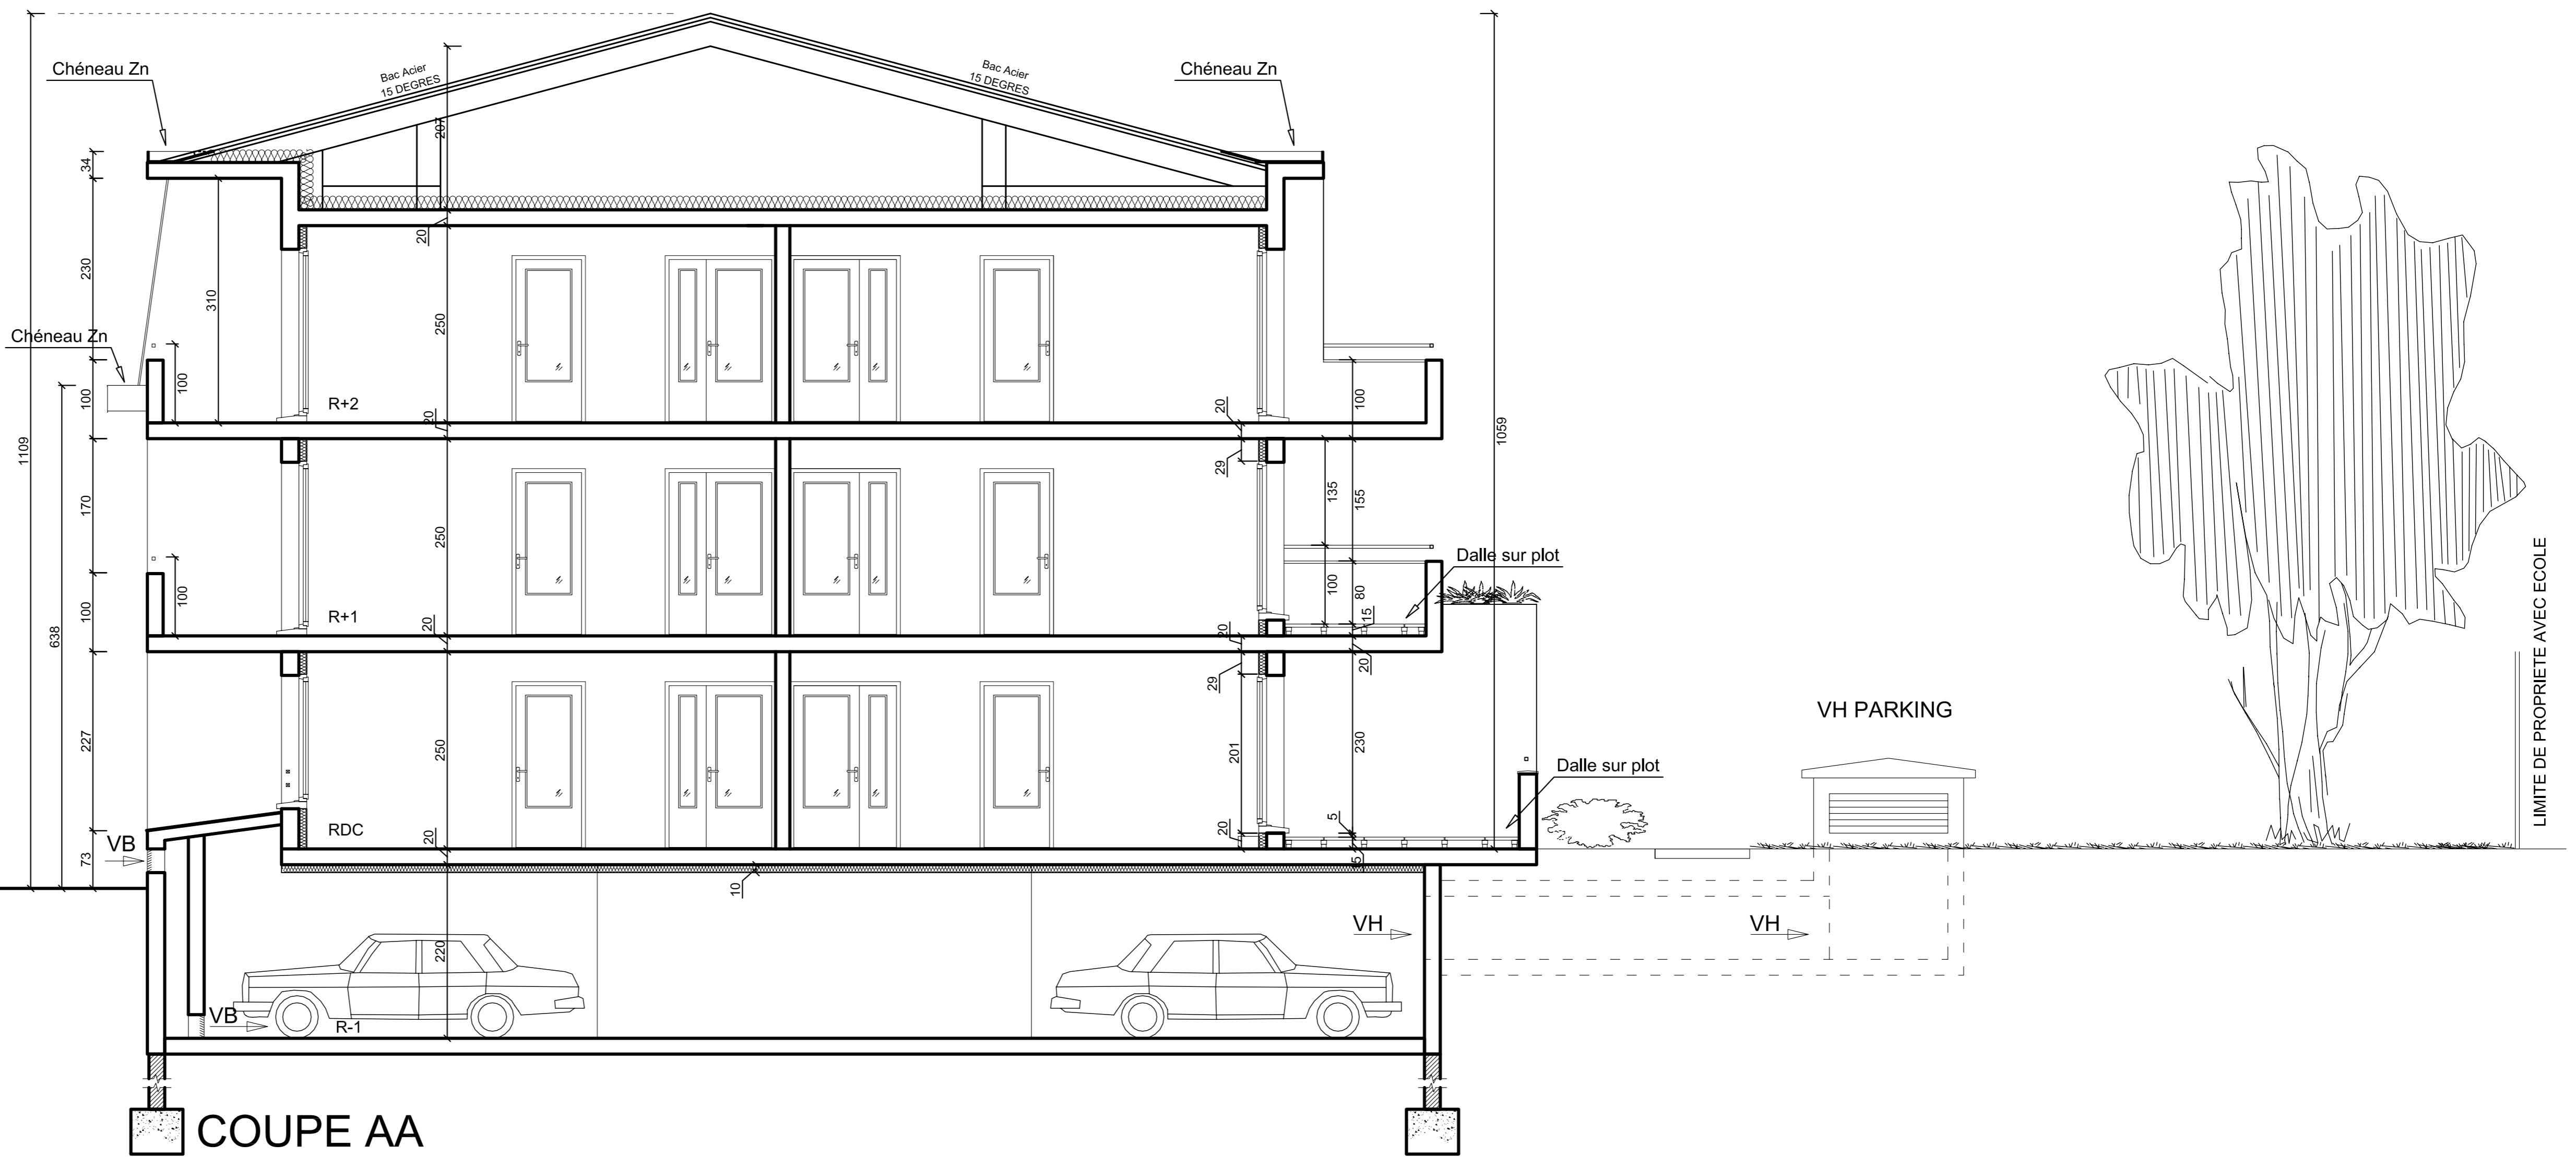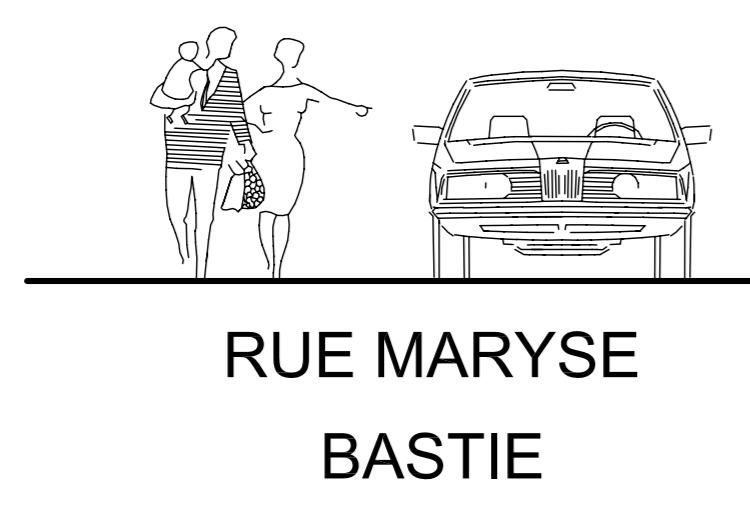

COUPE AA