ARCHITECTES S.A.R.L.
J.P. LEFORT-CHARRIER

ATELIER D'ARCHITECTURE
LEFORT-CHARRIER
13, RUE JEAN XXIII
80 000 AMIENS
TEL : 03.22.91.05.57
FAX: 03.22.91.05.67
E.MAIL:lefort-charrier@wanadoo.fr

UNILOGI
Promoteur Constructeur Propriétaire

GOUPE UNILOGI
MASON DU CIL
12, Bd ROOSEVELT
02 100 SAINT-QUENTIN
Tel : 02.23.64.60.66
Fax : 03.23.64.38.09

SIGNATURE ARCHITECTE

SIGNATURE MAITRE OUVRAGE

P.L.U.S pour Bât. A ET B (27 logts)	P.L.S pour Bât. C et D (29 logts)

BATIMENT A , B , C et D

REALISATION D'UN ENSEMBLE DE
56 LOGEMENTS LOCATIFS
COMMUNE de GOUSSAINVILLE

FACADES PRINCIPALES sur Av. MONTMORENCY et Rue M. BASTIE ECH : 1/50°	PRO 11 01	Date : Sept. 2005
		Affaire: 02.47
		Dessiné par DS

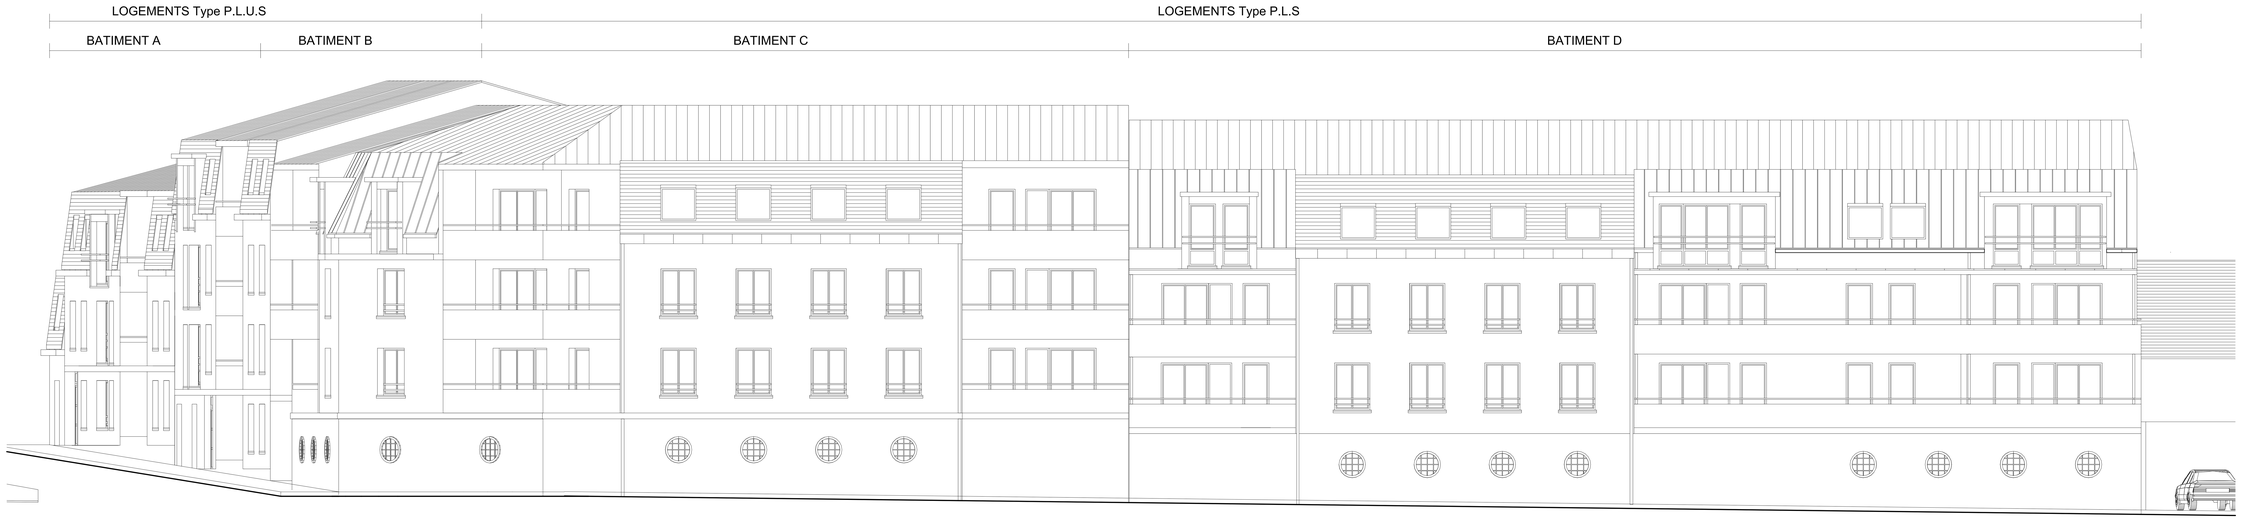

FACADE PRINCIPALE - LOGEMENTS LOCATIFS - RUE DE MONTMORENCY

FACADE PRINCIPALE - LOGEMENTS LOCATIFS - RUE DE MARYSE BASTIE