


RUE MARYSE BASTIE

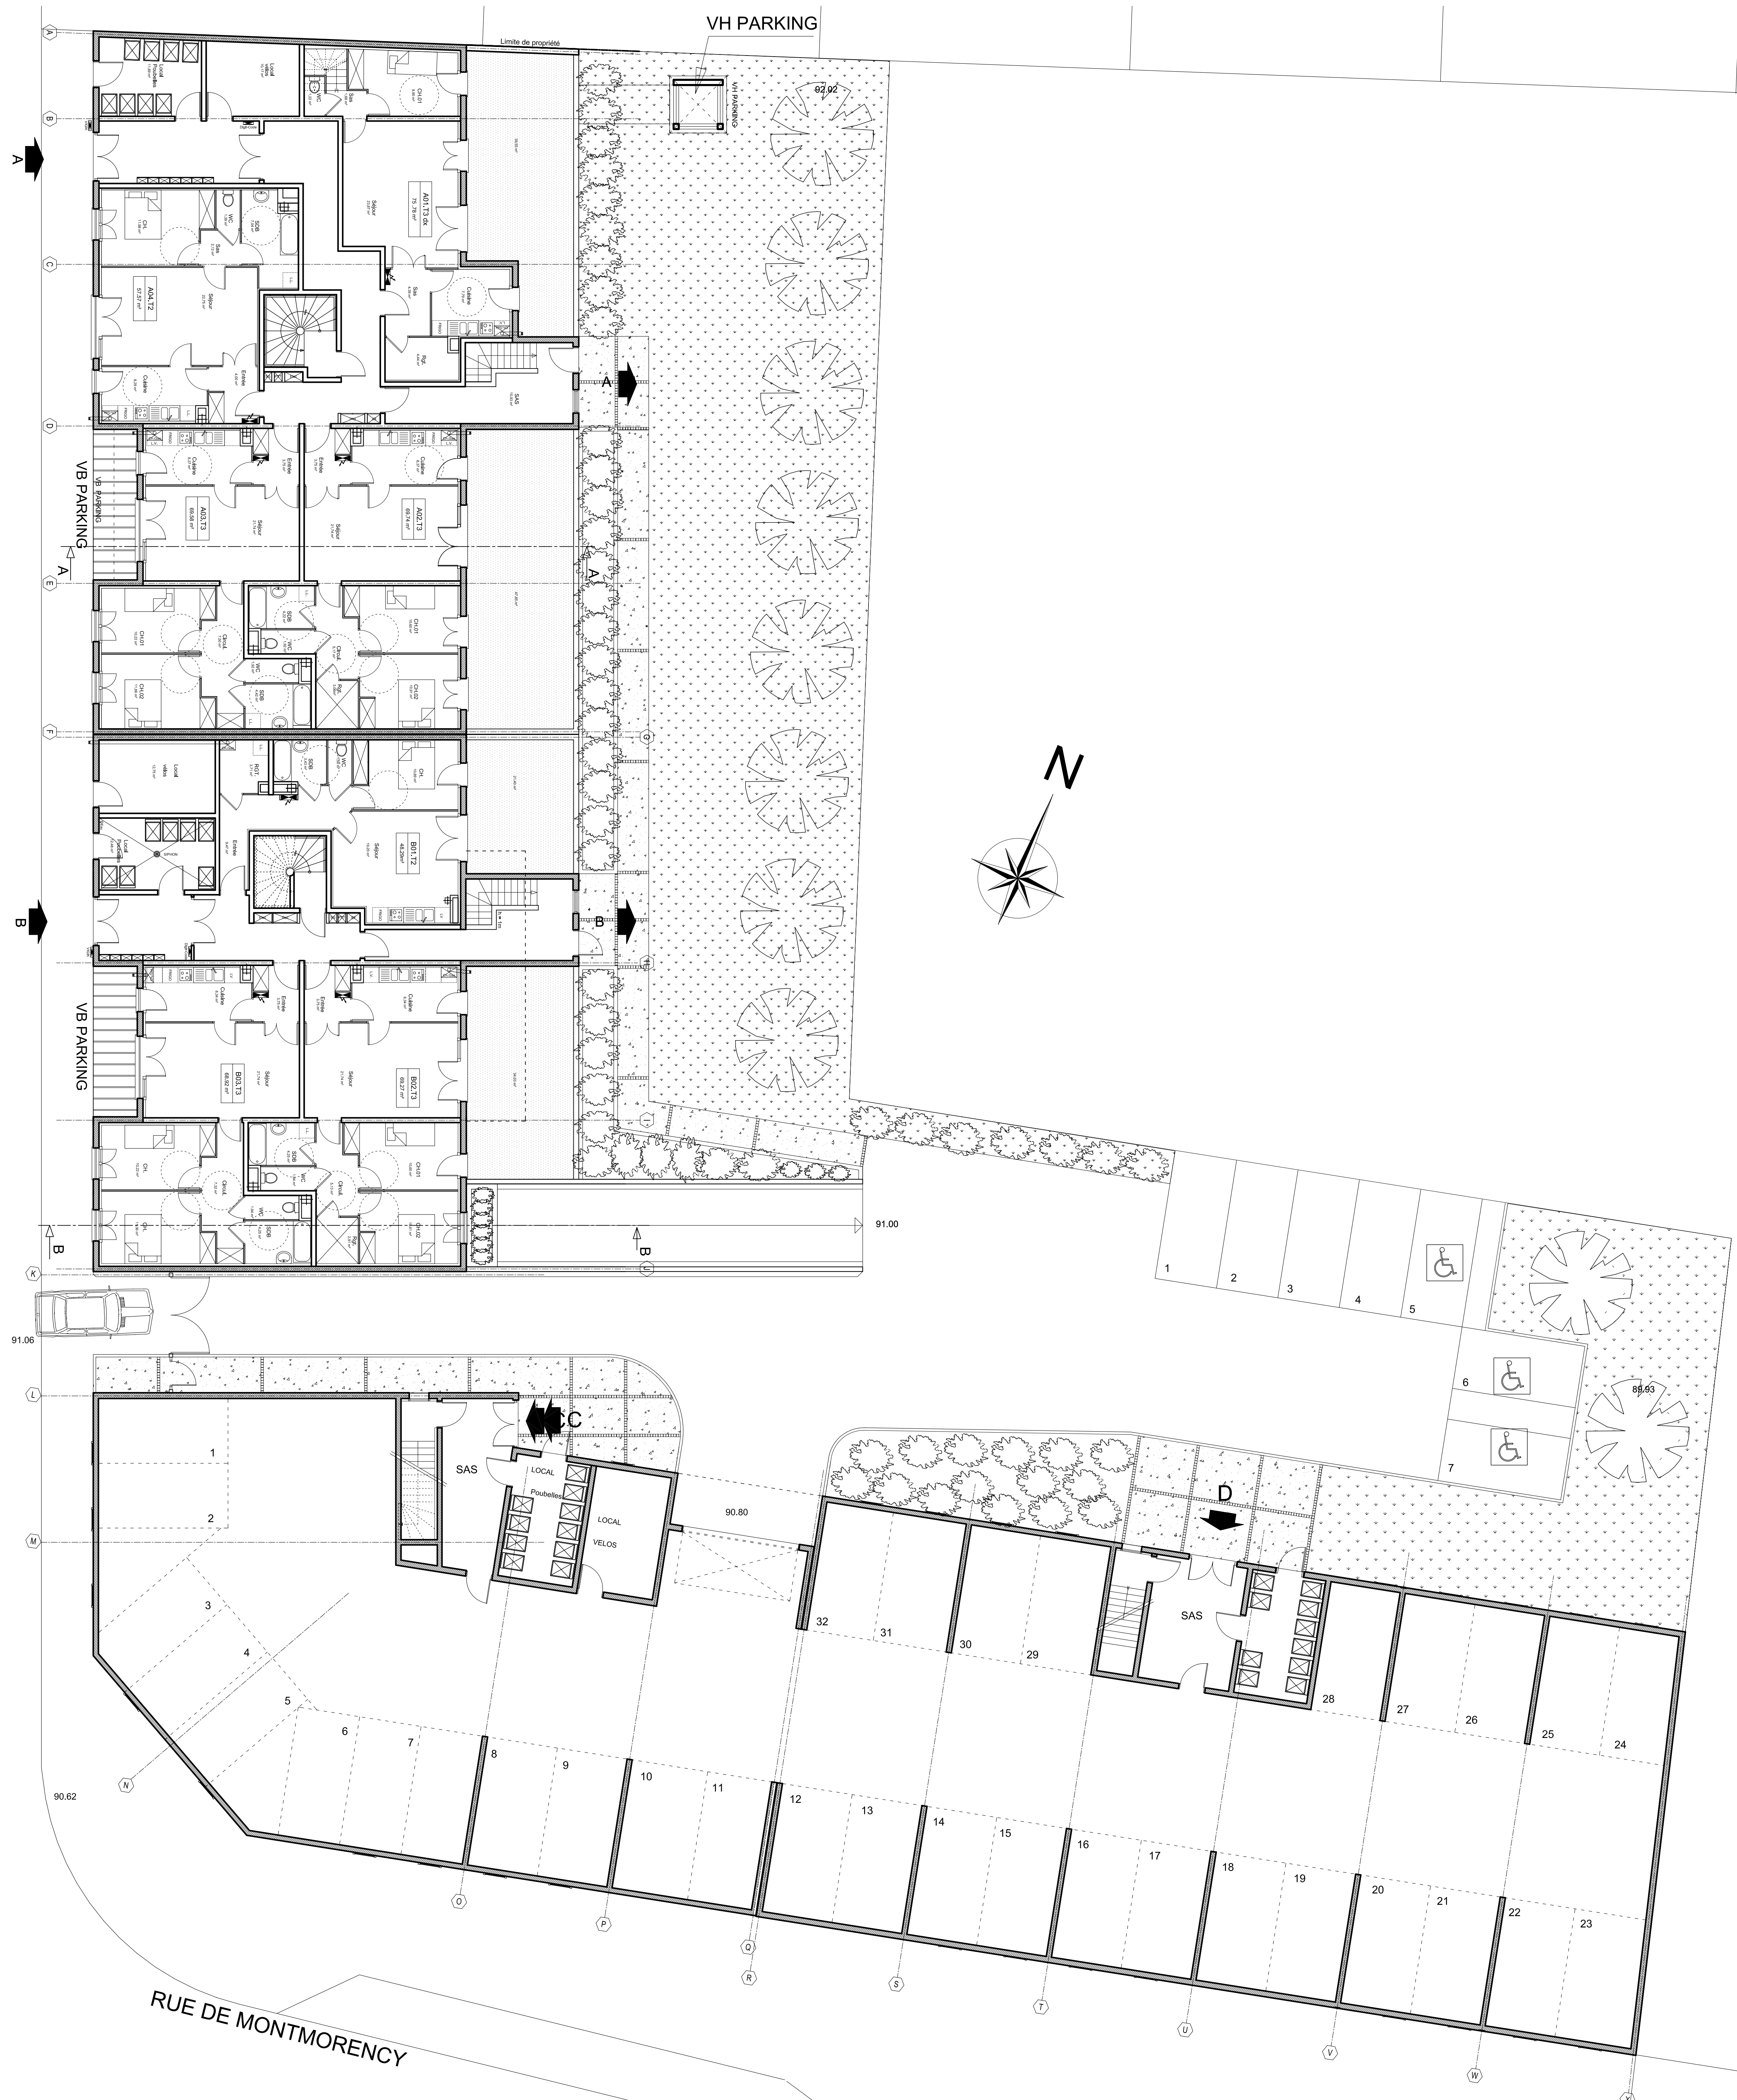

 <p>ATELIER D'ARCHITECTURE LEFORT-CHARRIER 13, RUE JEAN XXIII 80 000 AMIENS TEL: 03.22.91.93.57 FAX: 03.22.91.93.67 E-MAIL: lefort-charrier@wanadoo.fr</p>	 <p>GOUPE UNILOGI MASON DU CIL 12, Bd ROOSEVELT 02 100 SAINT-QUENTIN Tel : 02 23 64 65 66 Fax : 03 23 64 38 09</p>

P.L.U.S pour Bât. A ET B (27 logts)    P.L.S pour Bât. C et D (29 logts)

**REALISATION D'UN ENSEMBLE DE**  
56 LOGEMENTS LOCATIFS  
COMMUNE de GOUSSAINVILLE

PLAN D'ENSEMBLE RDC ECH : 1/100°	PRO	Date : Sept 2005
	<b>01</b> 01	Affaire: 02.47 Dessiné par DS