



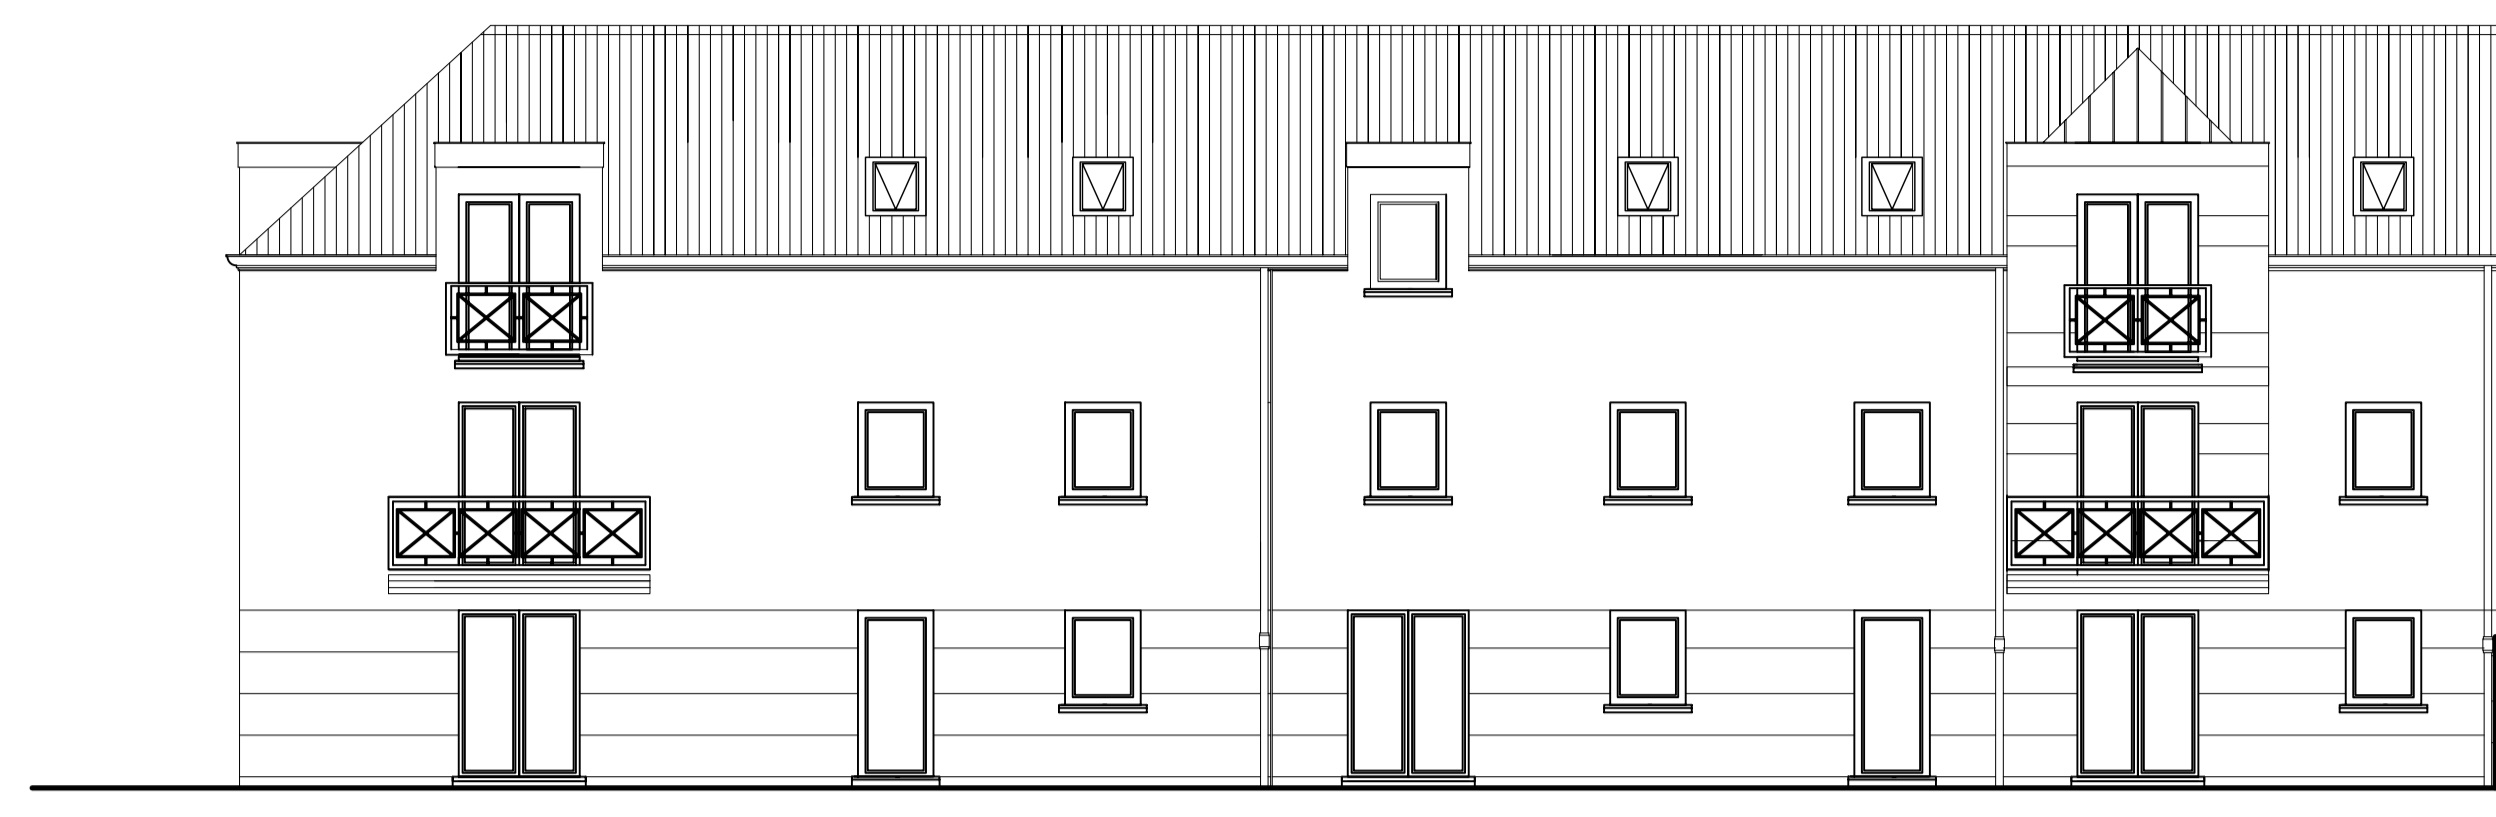

Batiment A : Façade sur Rue

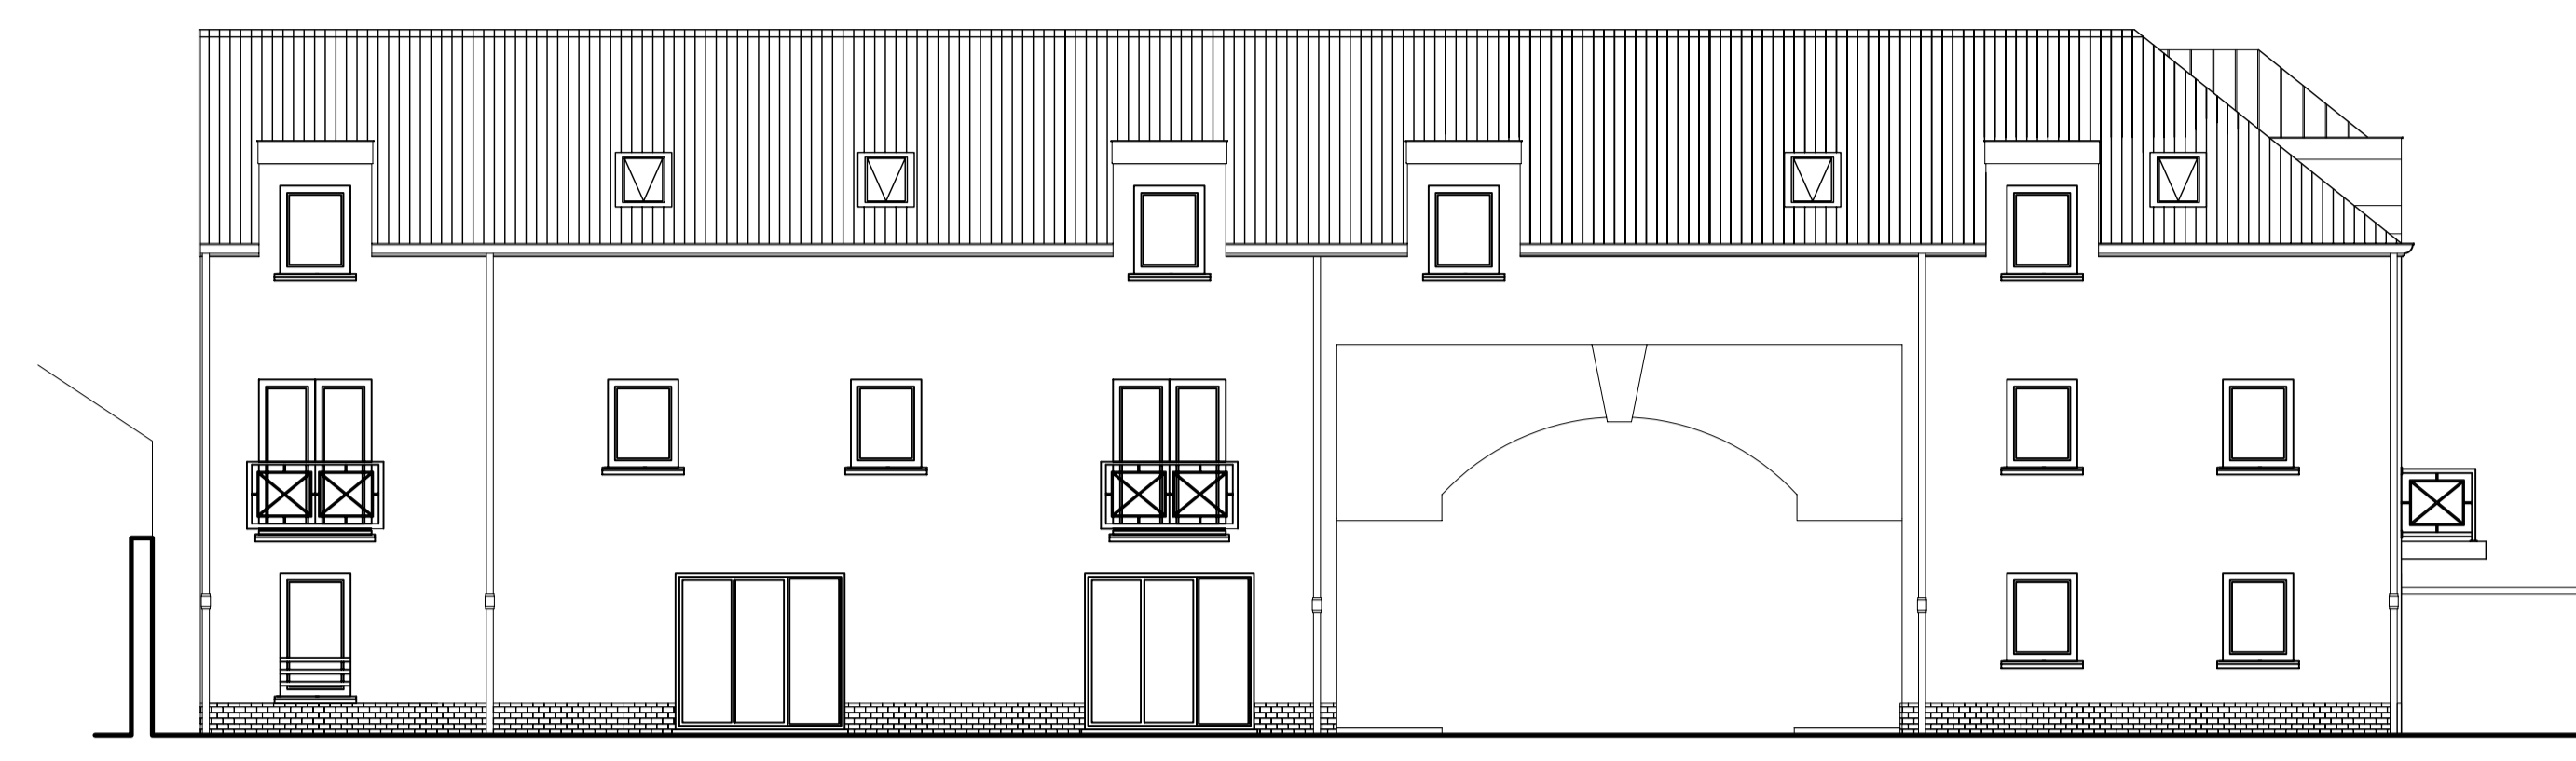


Batiment B1 et B2 : Façade sur Jardin




Batiment C : Façade sur Jardin




Batiment A : Façade sur Cour

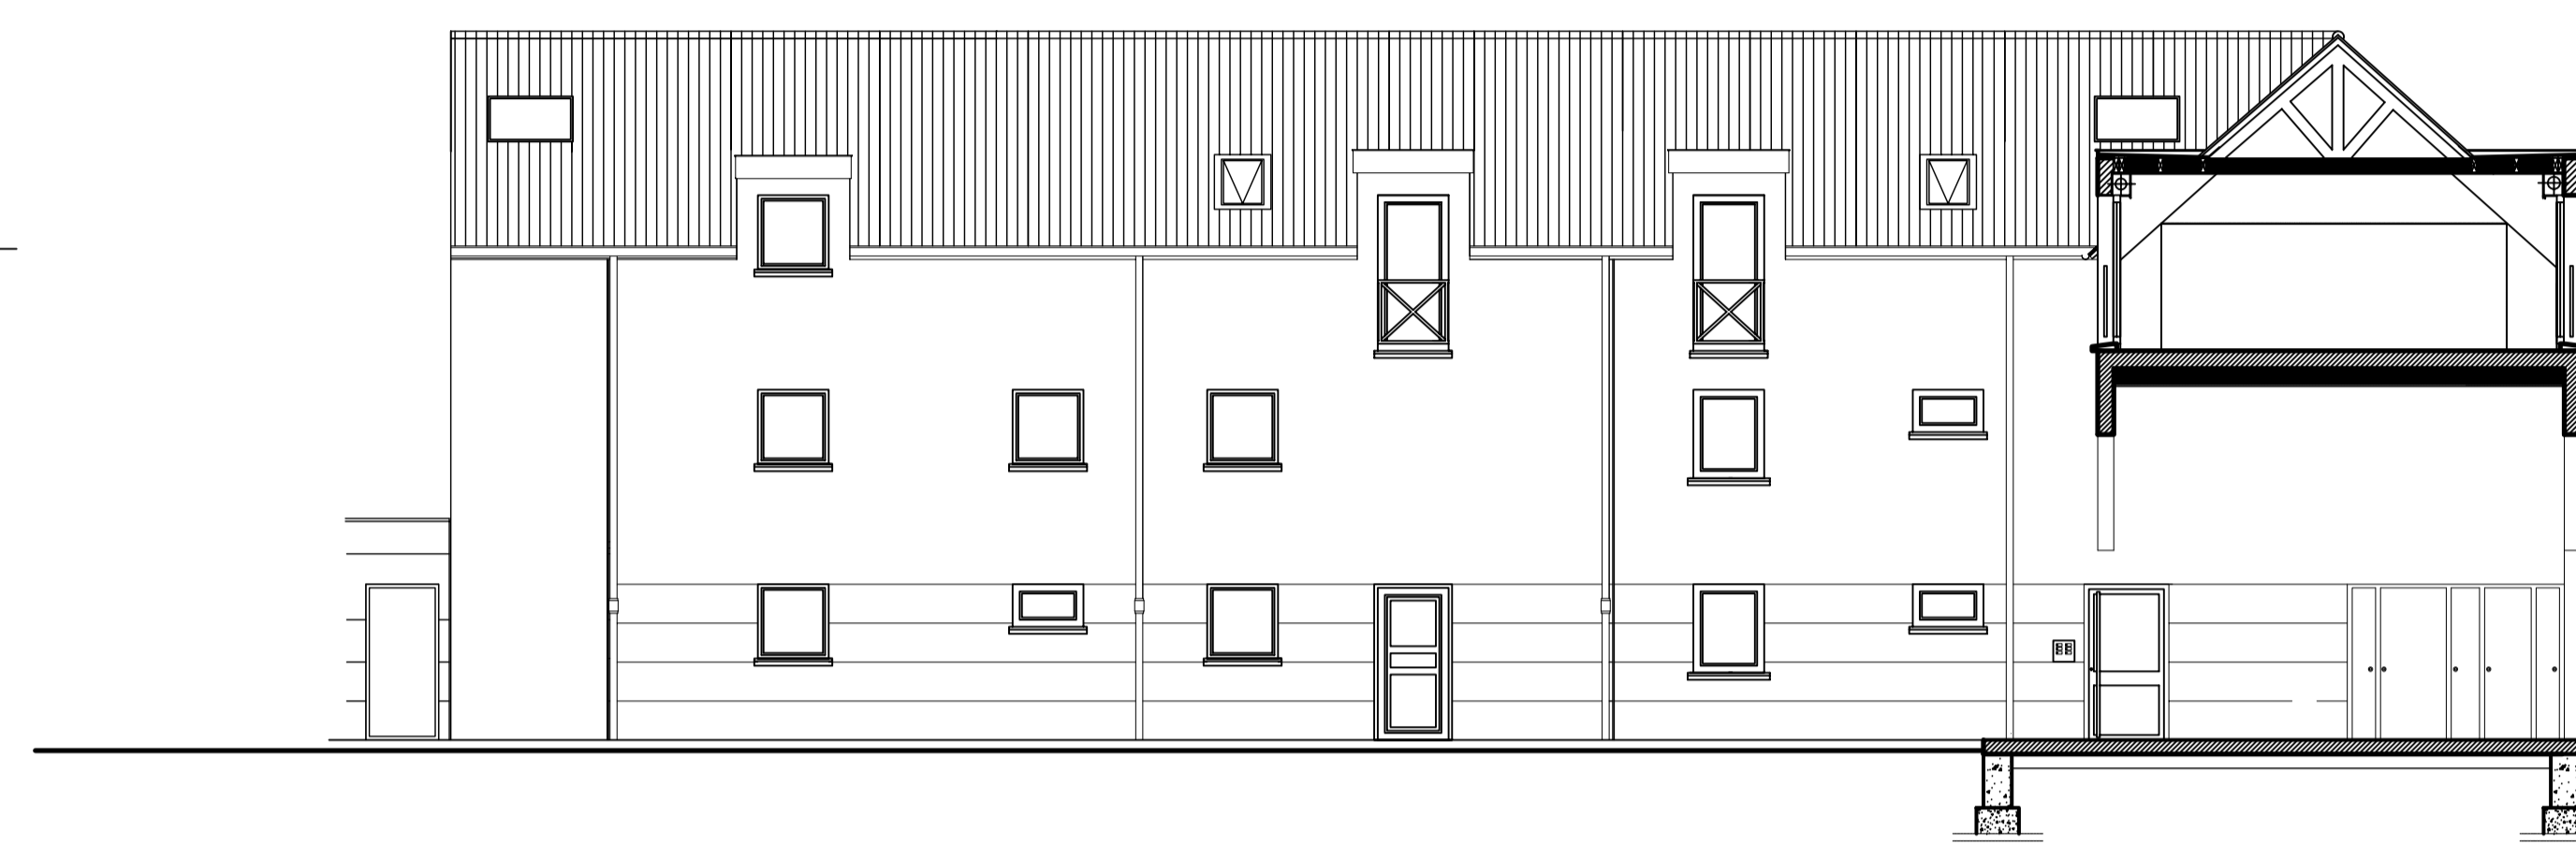

Batiment B1 et B2 : Façade sur Cour

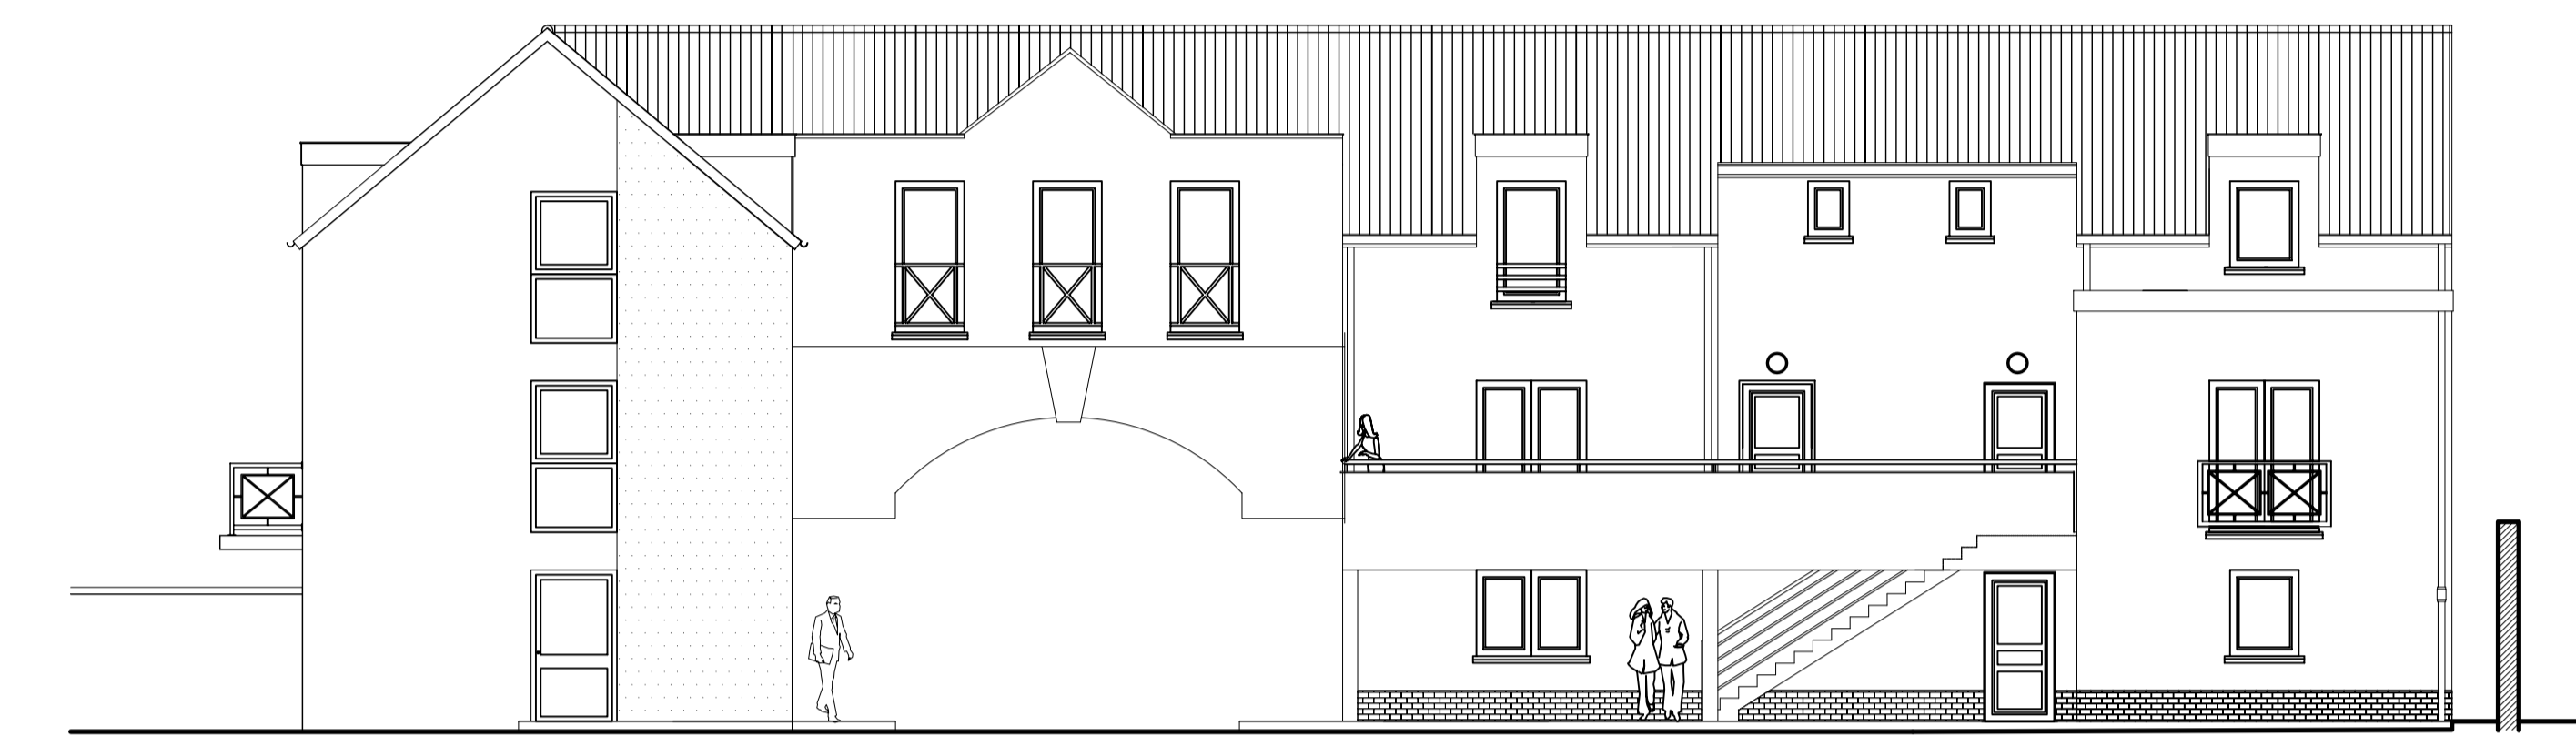

Batiment C : Façade sur Cour

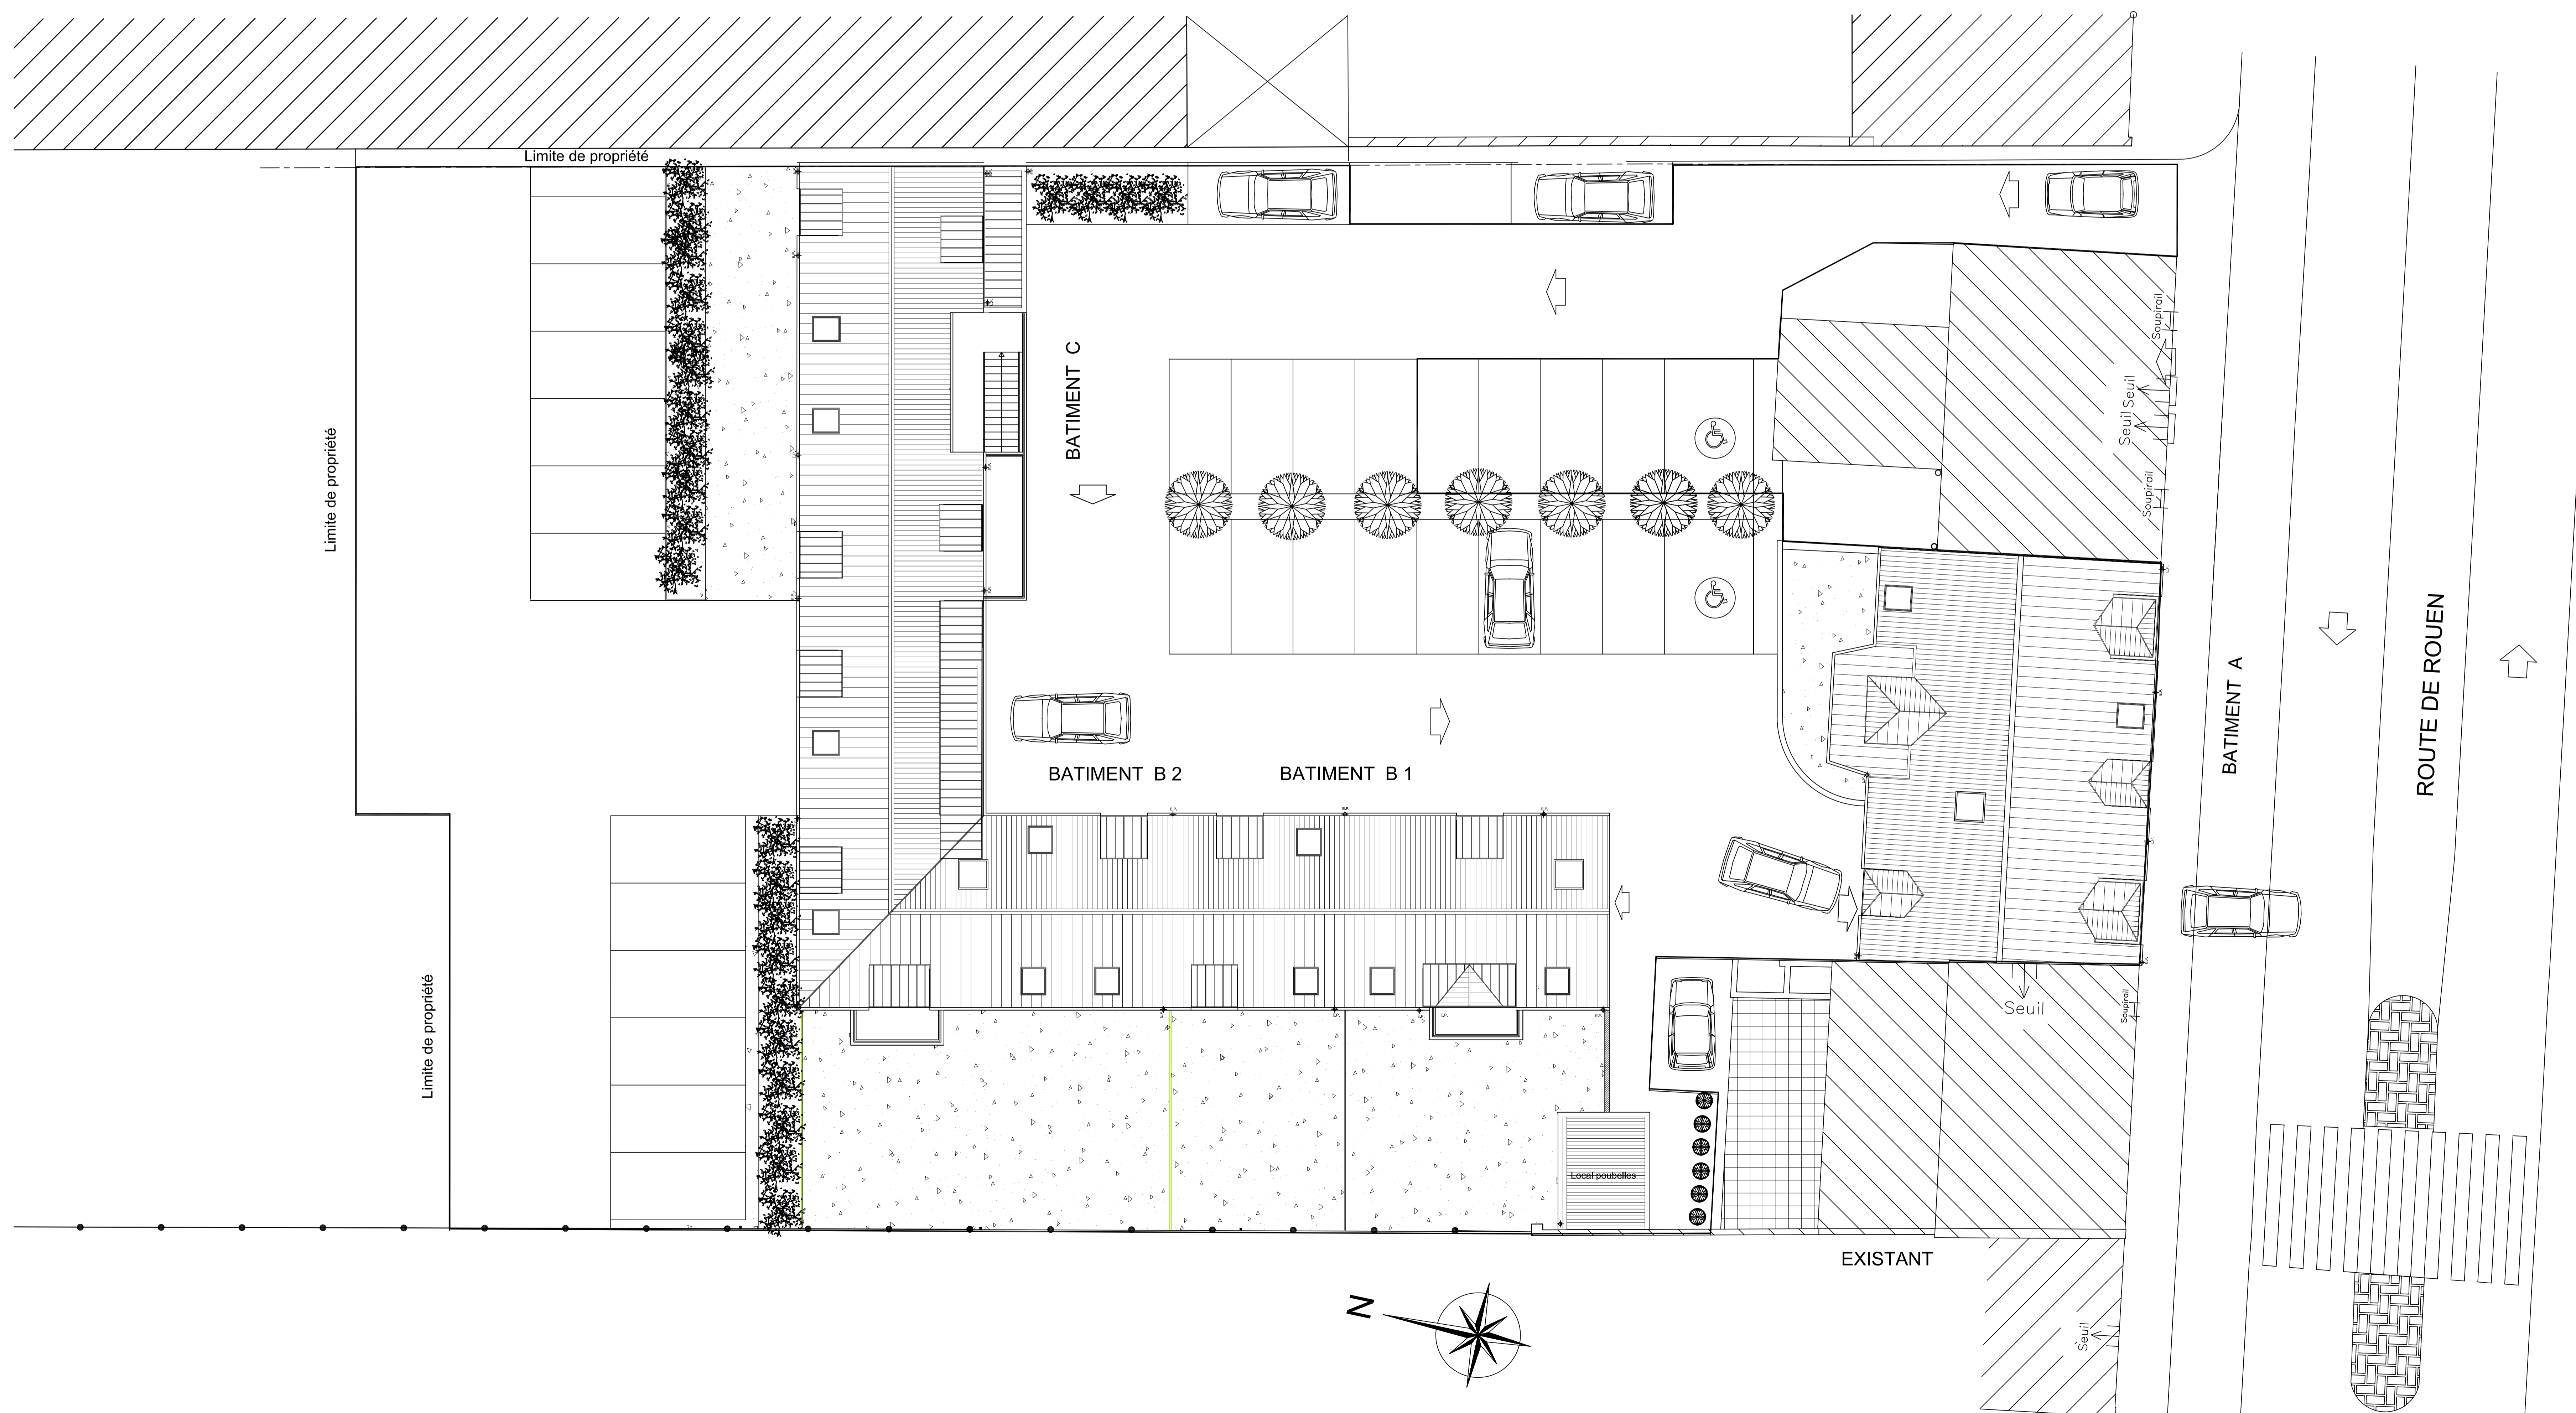

<p><b>CALC</b> CONCEPT ARCHITECTURALE LEFORT CHARRIER 13 bis, RUE JEAN XXIII 80000 AMIENS Tel : 03.22.91.83.87 Fax : 03.22.91.83.87 e-mail : saf-arc@wanadoo.fr</p>	<p>M. Daniel BOUQUET 1 rue du Moule 80 000 LUCHEUX Tel : Fax : e-mail :</p>
<p><b>Le Clos Sainte Catherine</b> Construction de 18 logements Route de Rouen</p>	
<p>Plan de Masse Façades Ech: 1/100</p>	<p>Date : Mai 2007 Affaire : 01_01 00 01 Dessiné par : A.R.</p>