

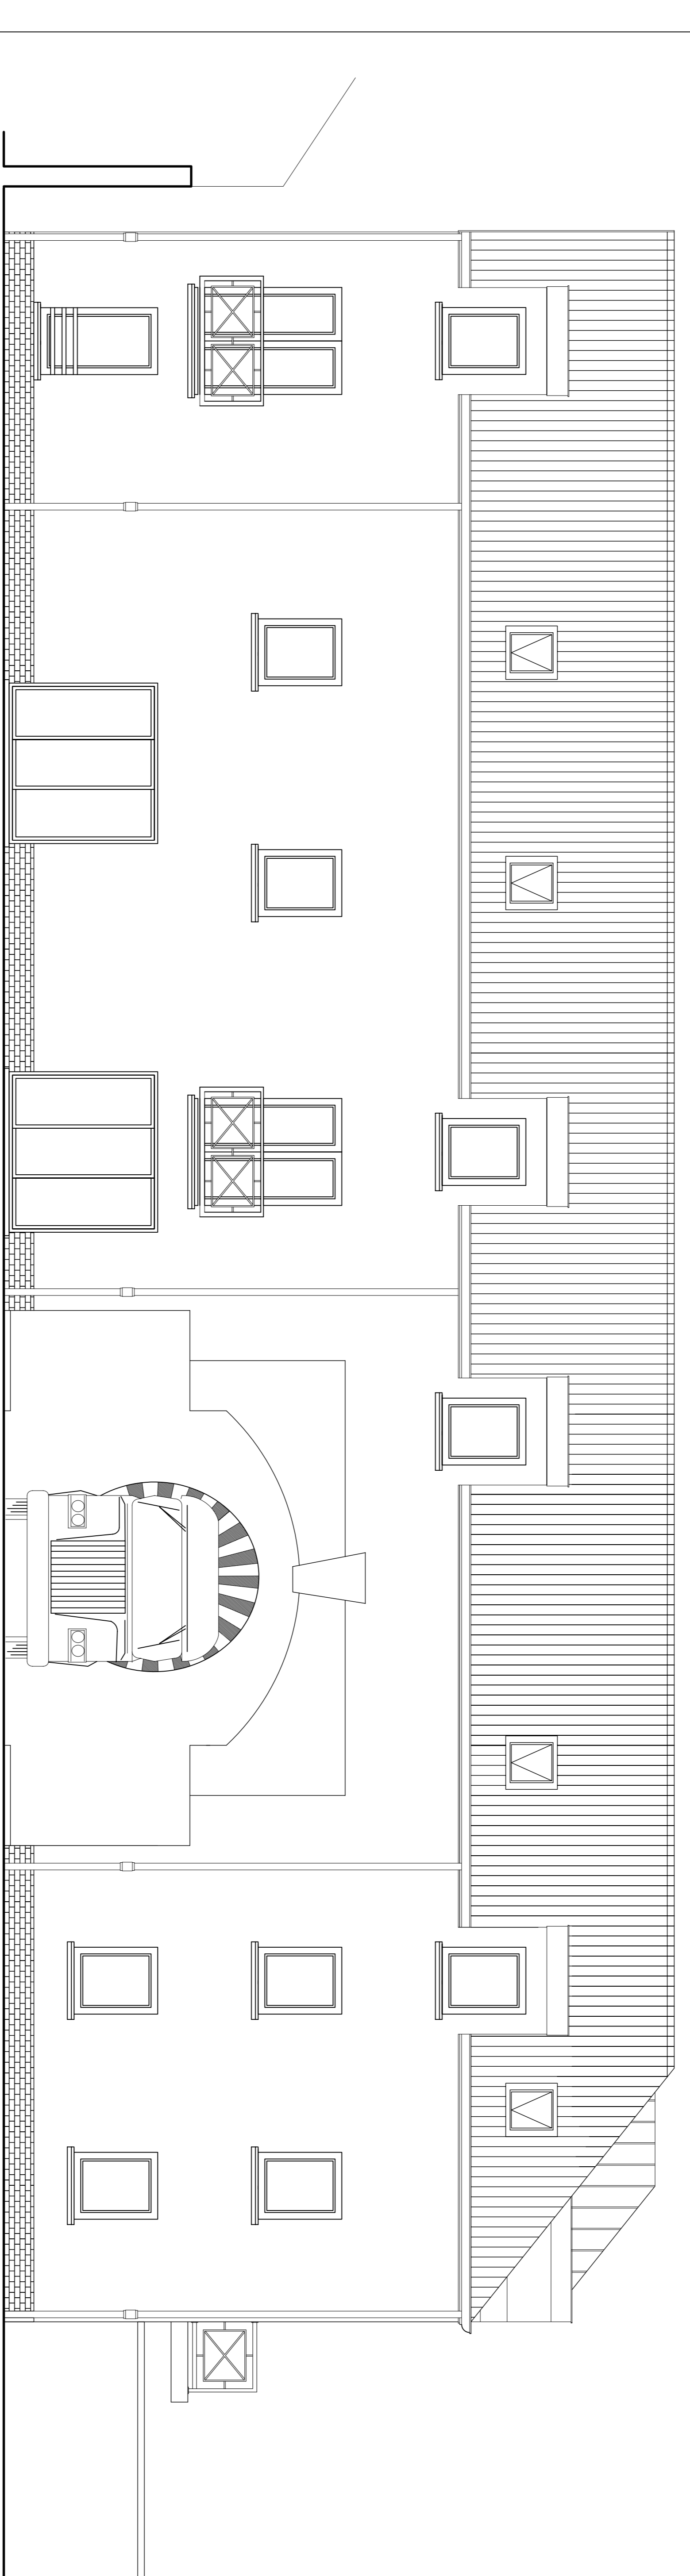
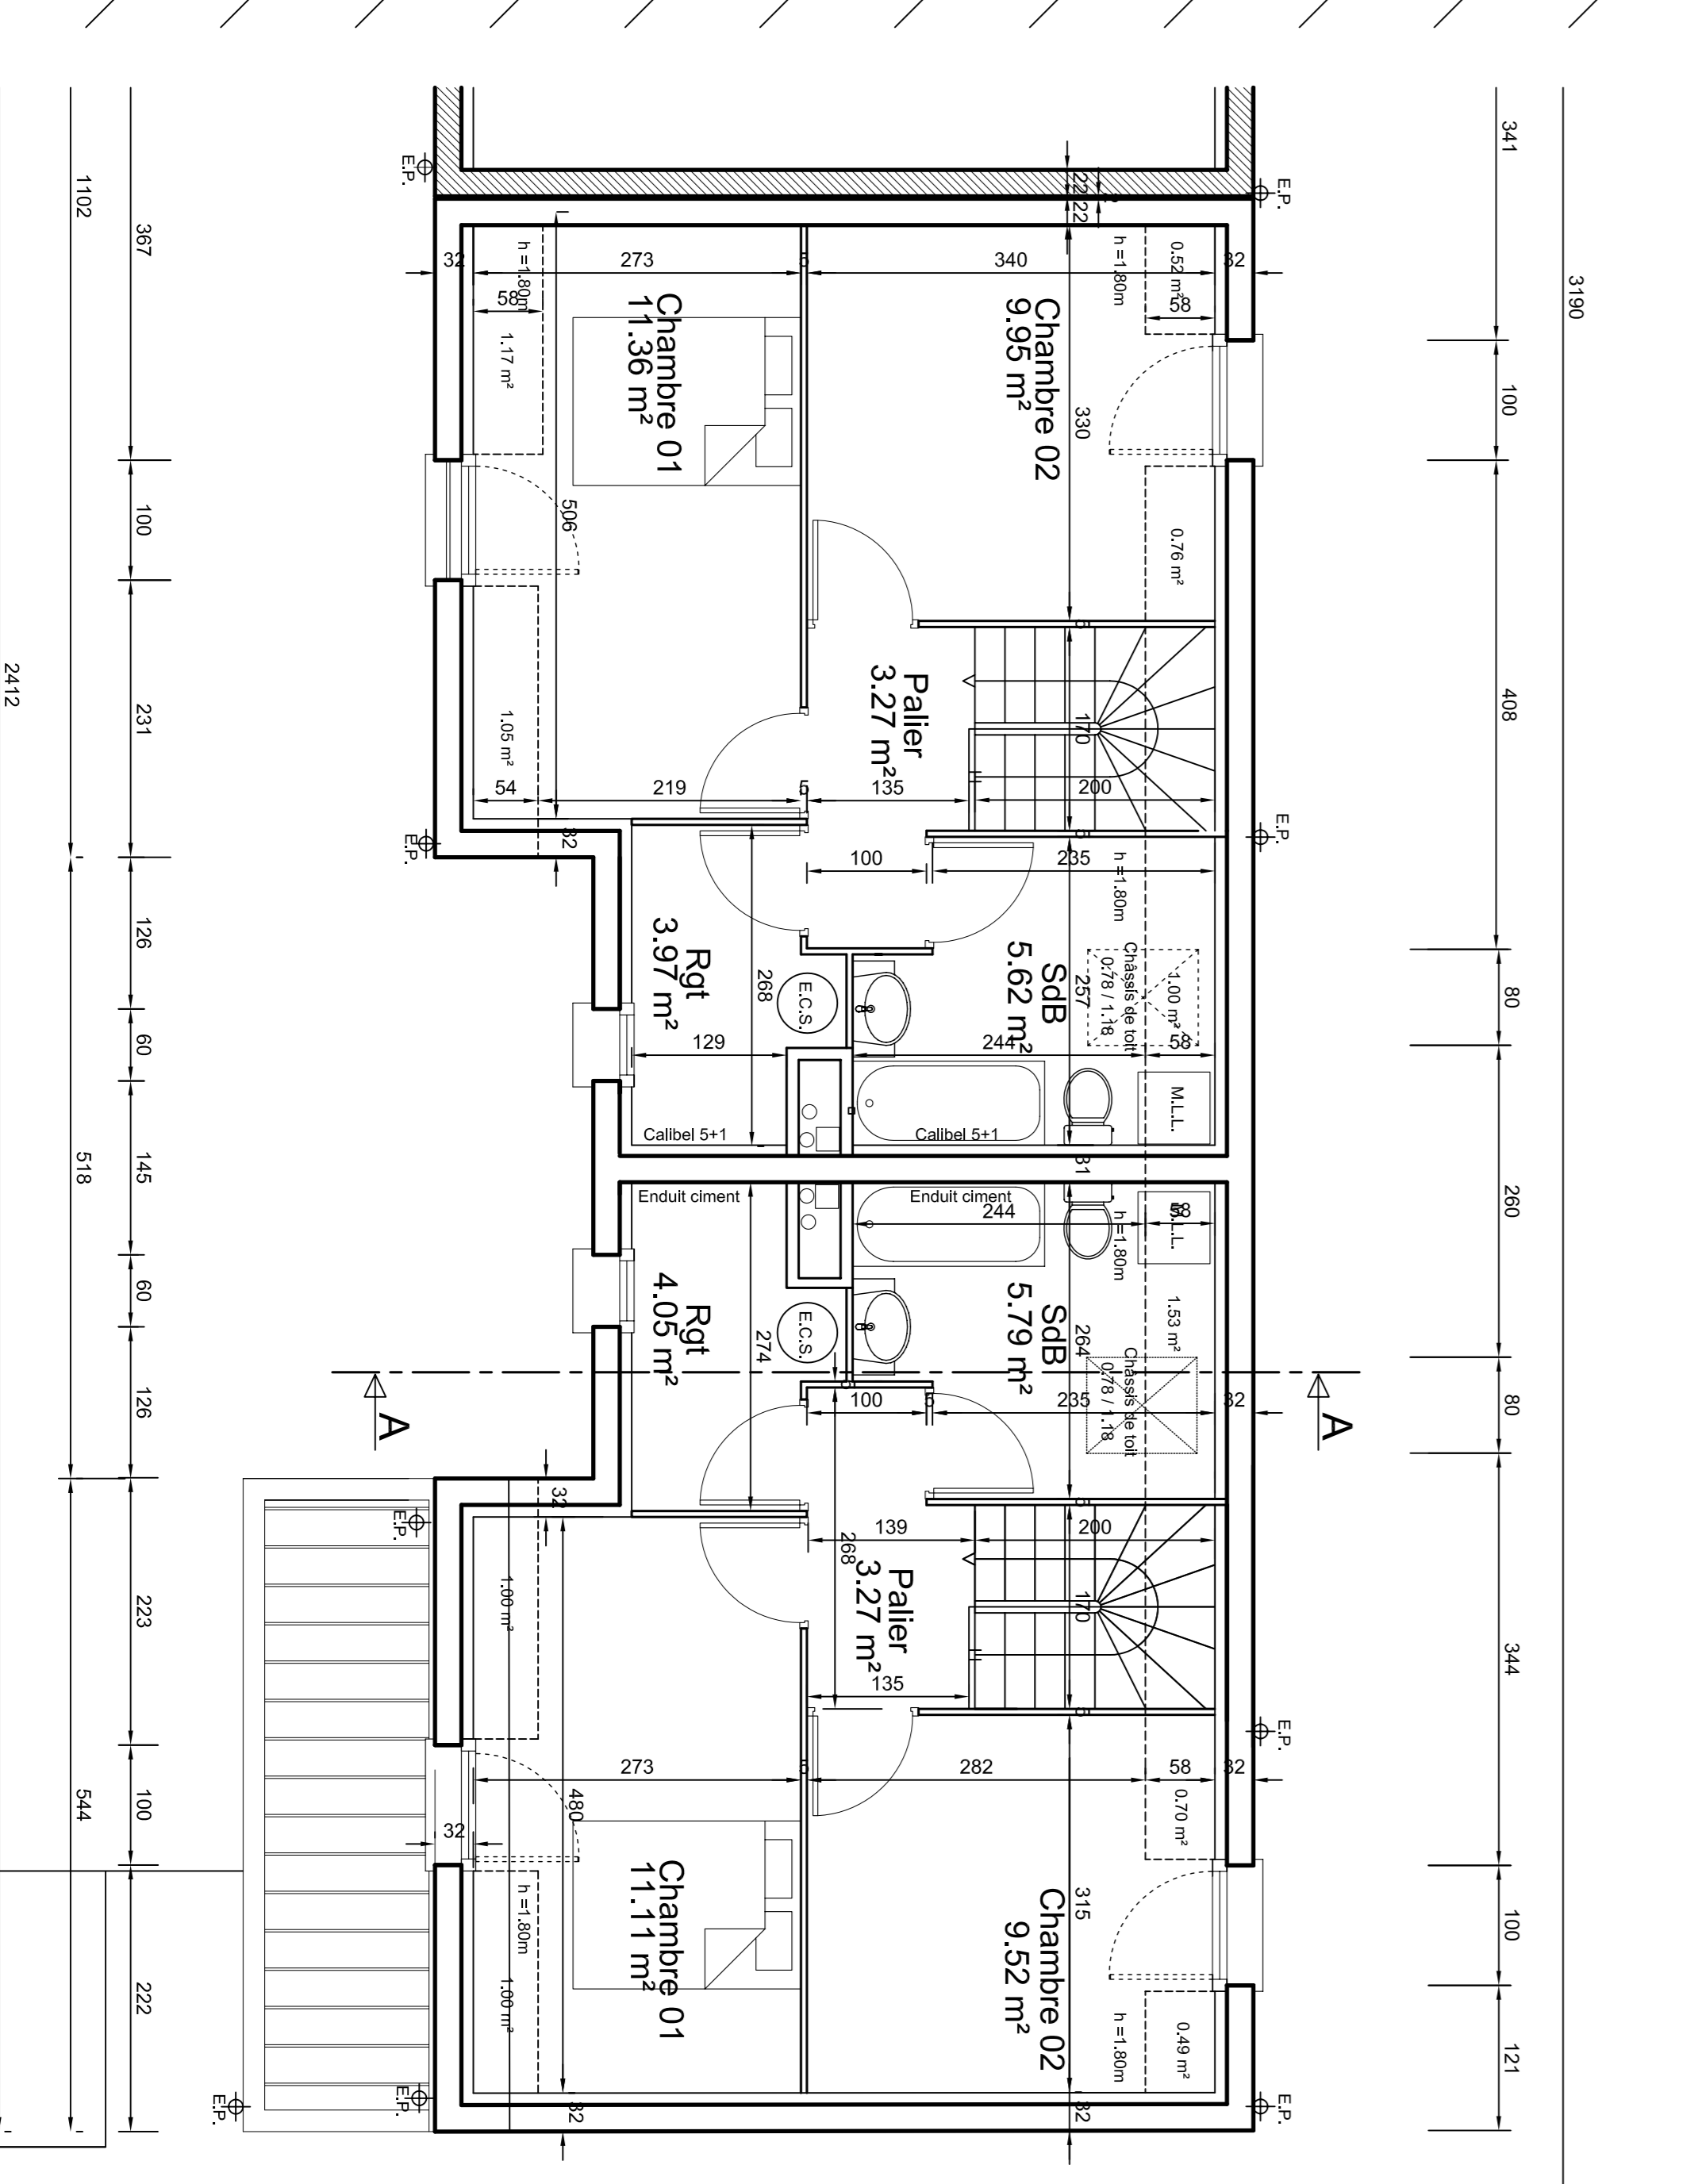
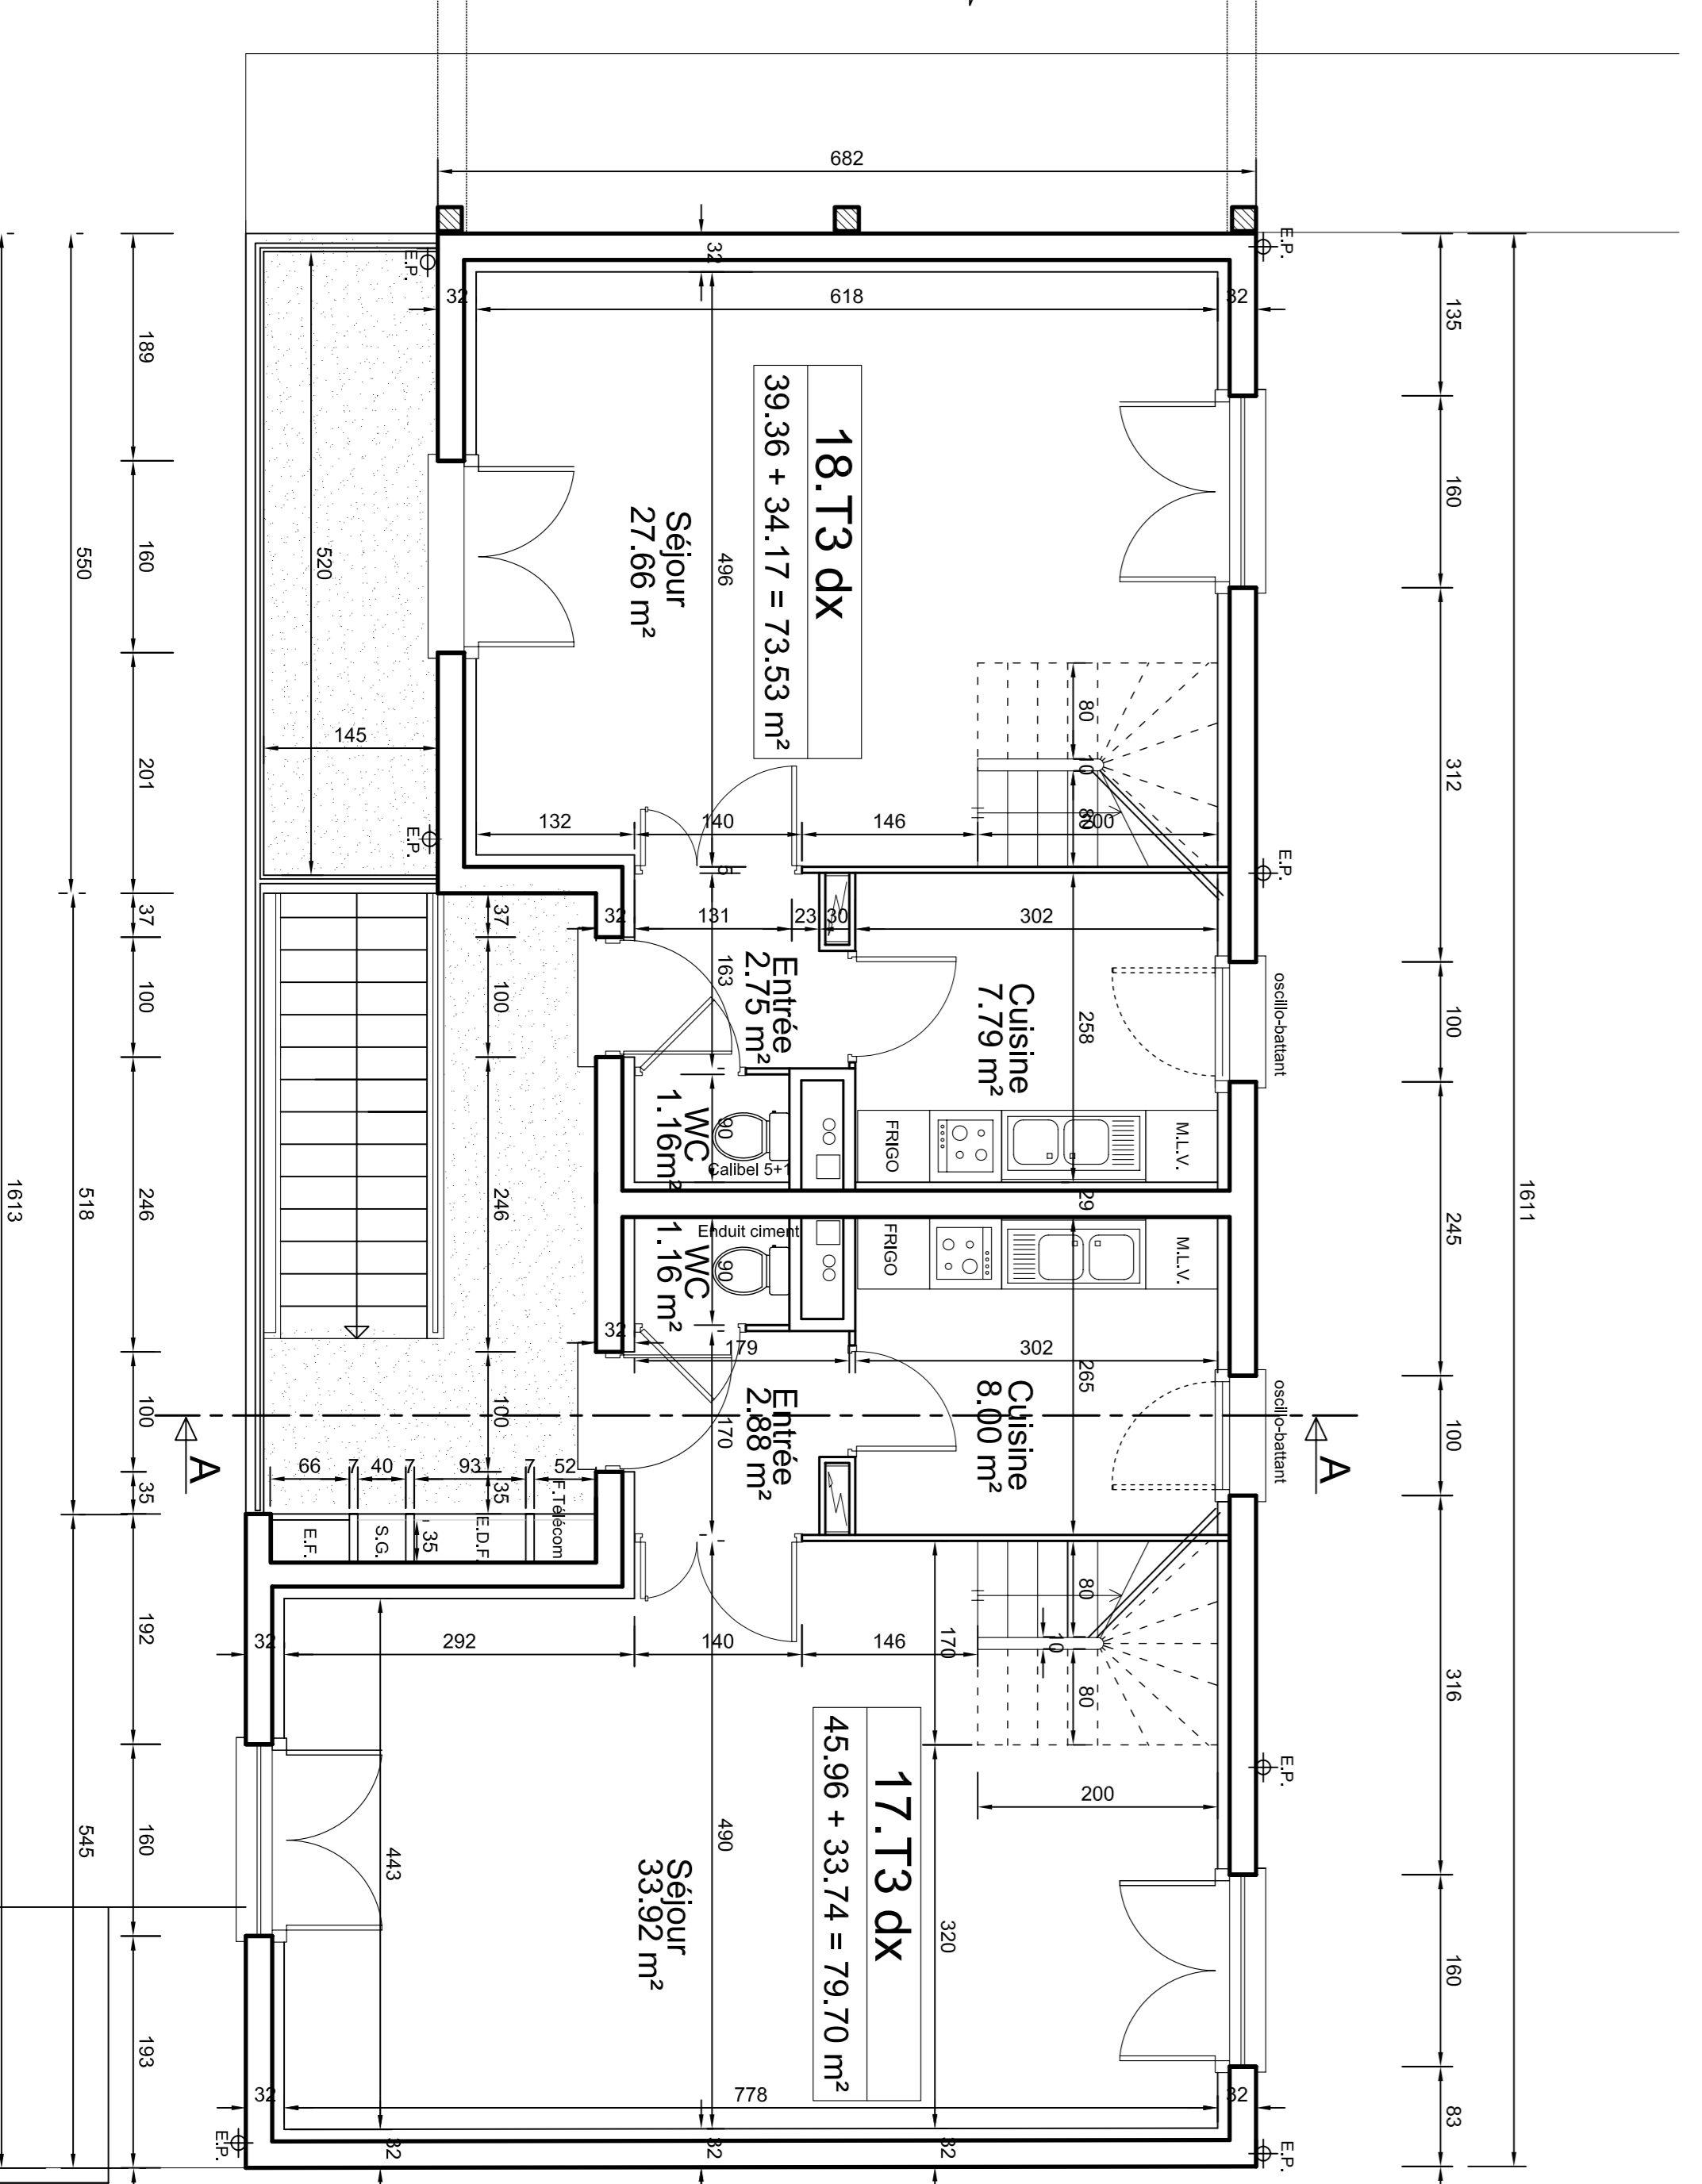
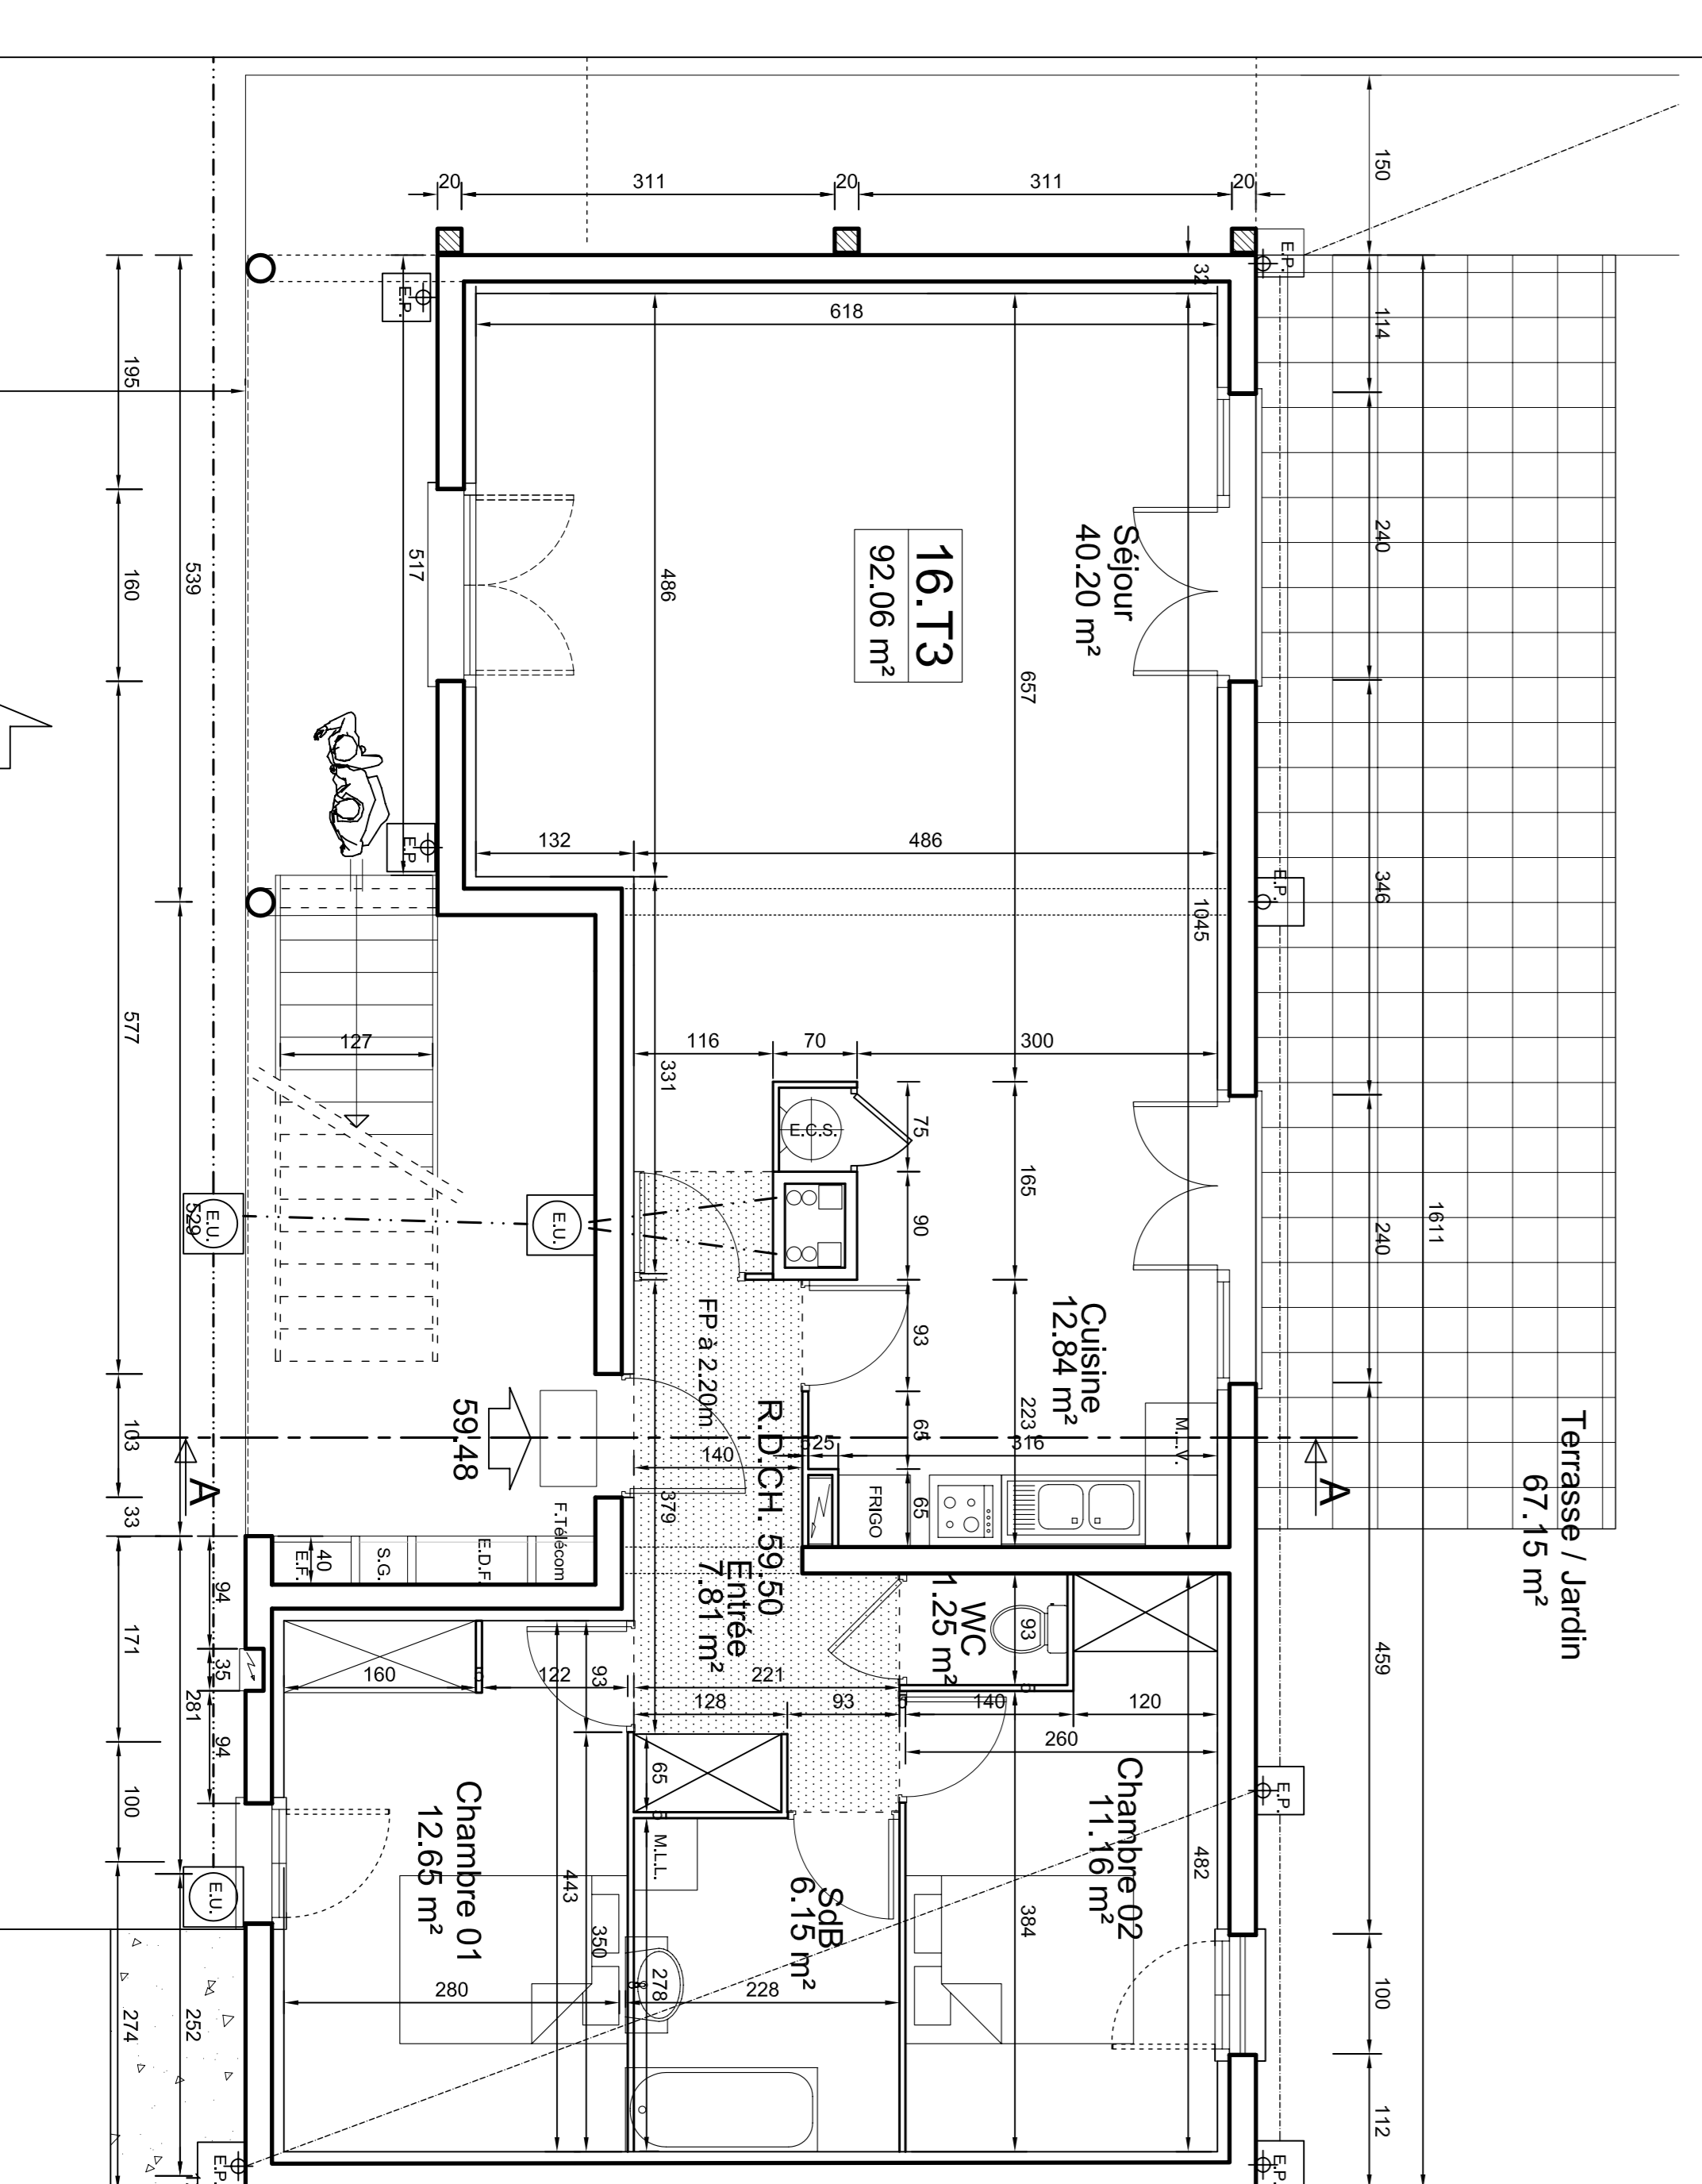


NOTA: LES PANSSEURS DE PLANCHER ET RETOMES DE POUTRES SONT DONNES A TITRE INDICATIF. LES SERVOY DÉFINIES PAR LES DIMENSIONS DES SERVOY SONT SAUVY ET URS DE BA.

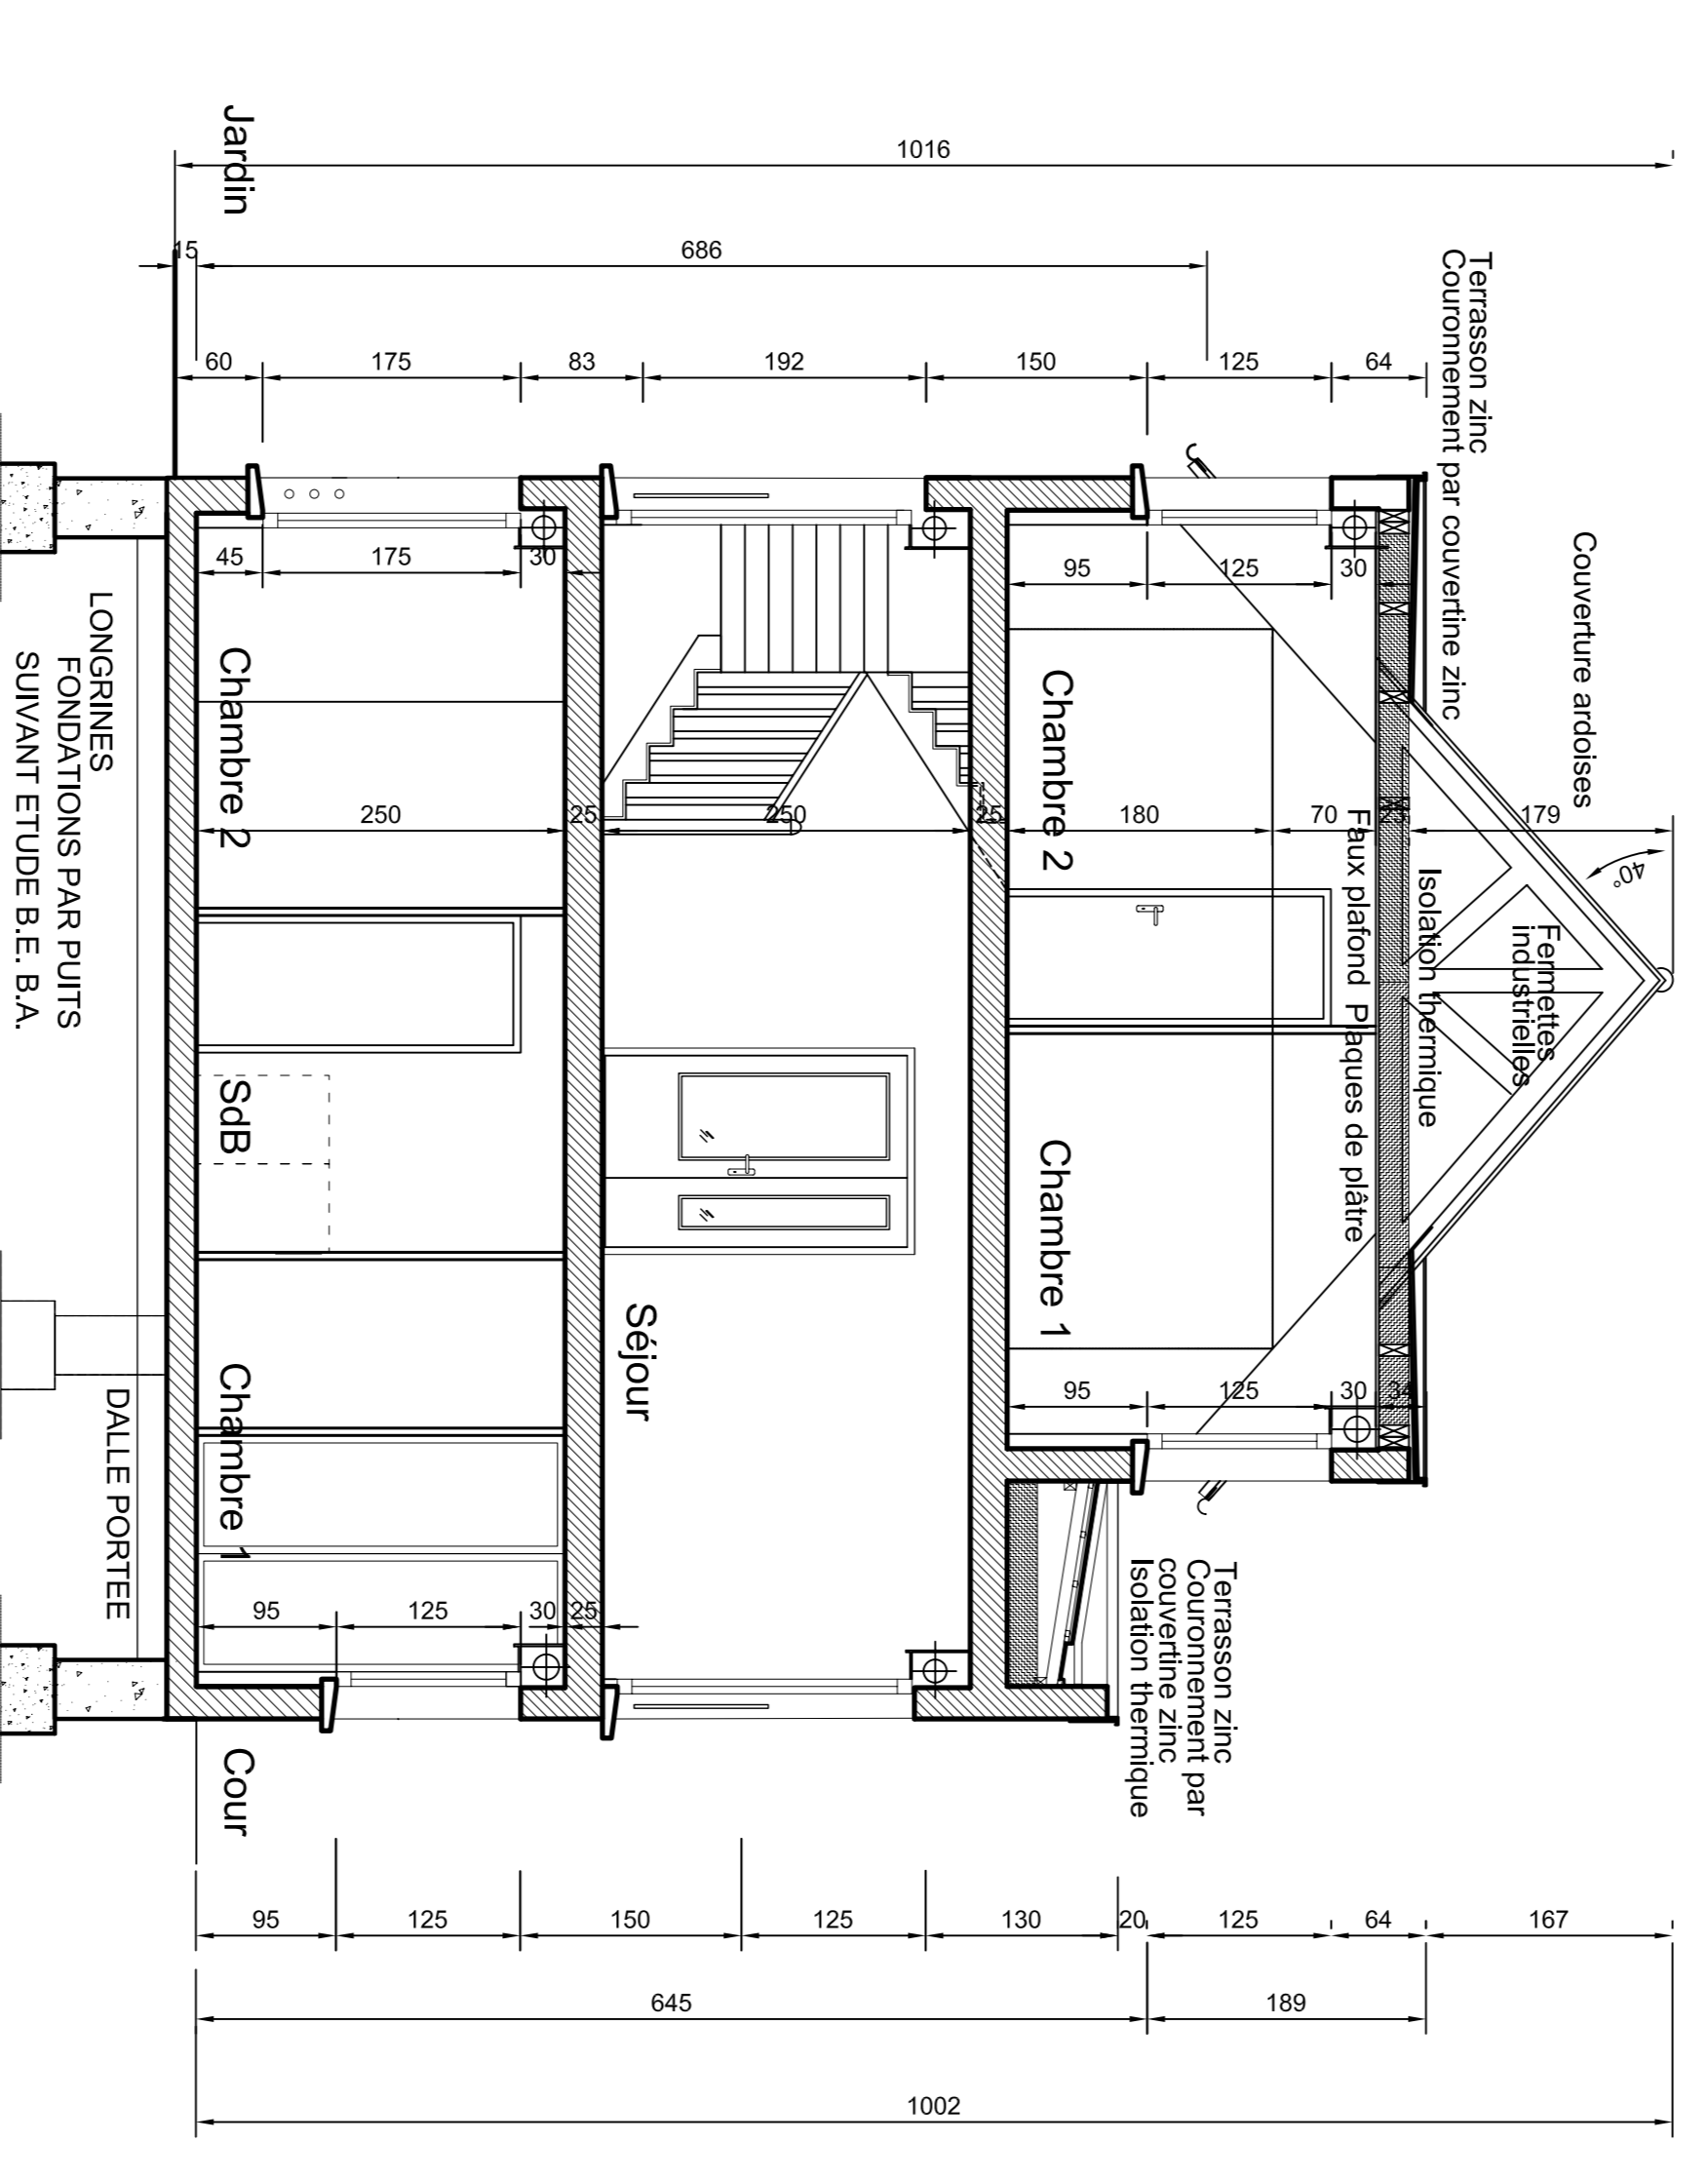

Façade sur Jardin

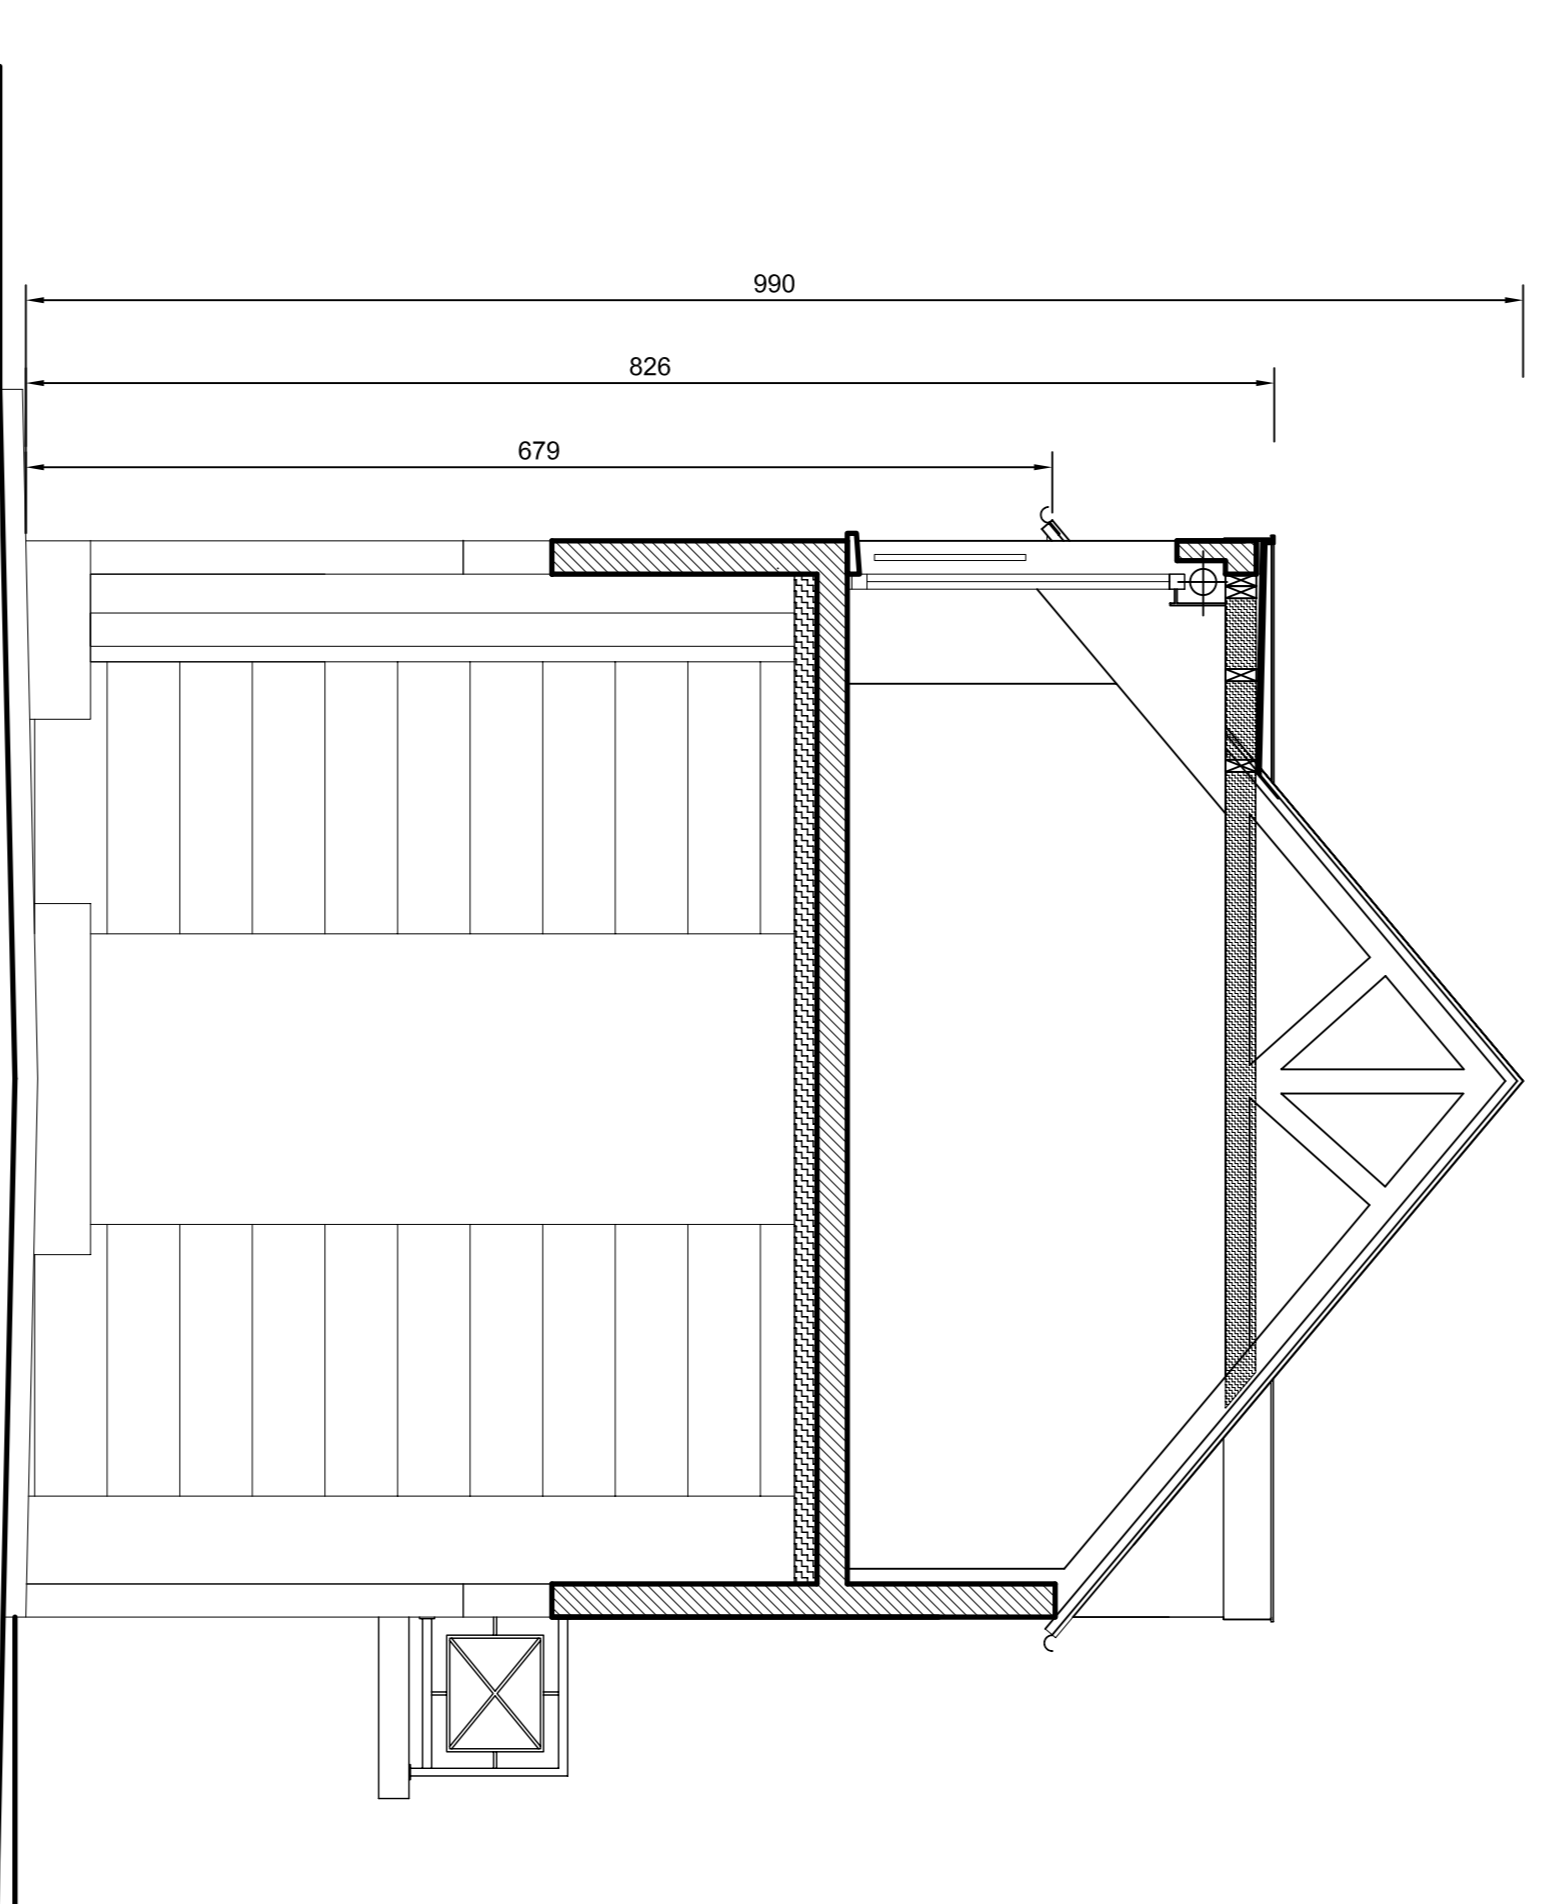

		<b>SC.I. ROYAL</b> 18 rue de la République 85000 LAUNAY Tél: 02 51 24 10 00 Fax: 02 51 24 10 01 Email: contact@sc.i-royal.com	
CONSTRUCTION DE 18 LOGEMENTS ROUTE DE ROUEN		Date: Nov. 2008 Adress: 01 01 Dessiné par: A.B.	
BÂTIMENT C. ECH: 1/50		P.C. Modif. 05 Date: Nov. 2008 Adress: 01 01 Dessiné par: A.B.	