



PC. 3 PROFIL TERRAIN et FACADE EST Sud - Est

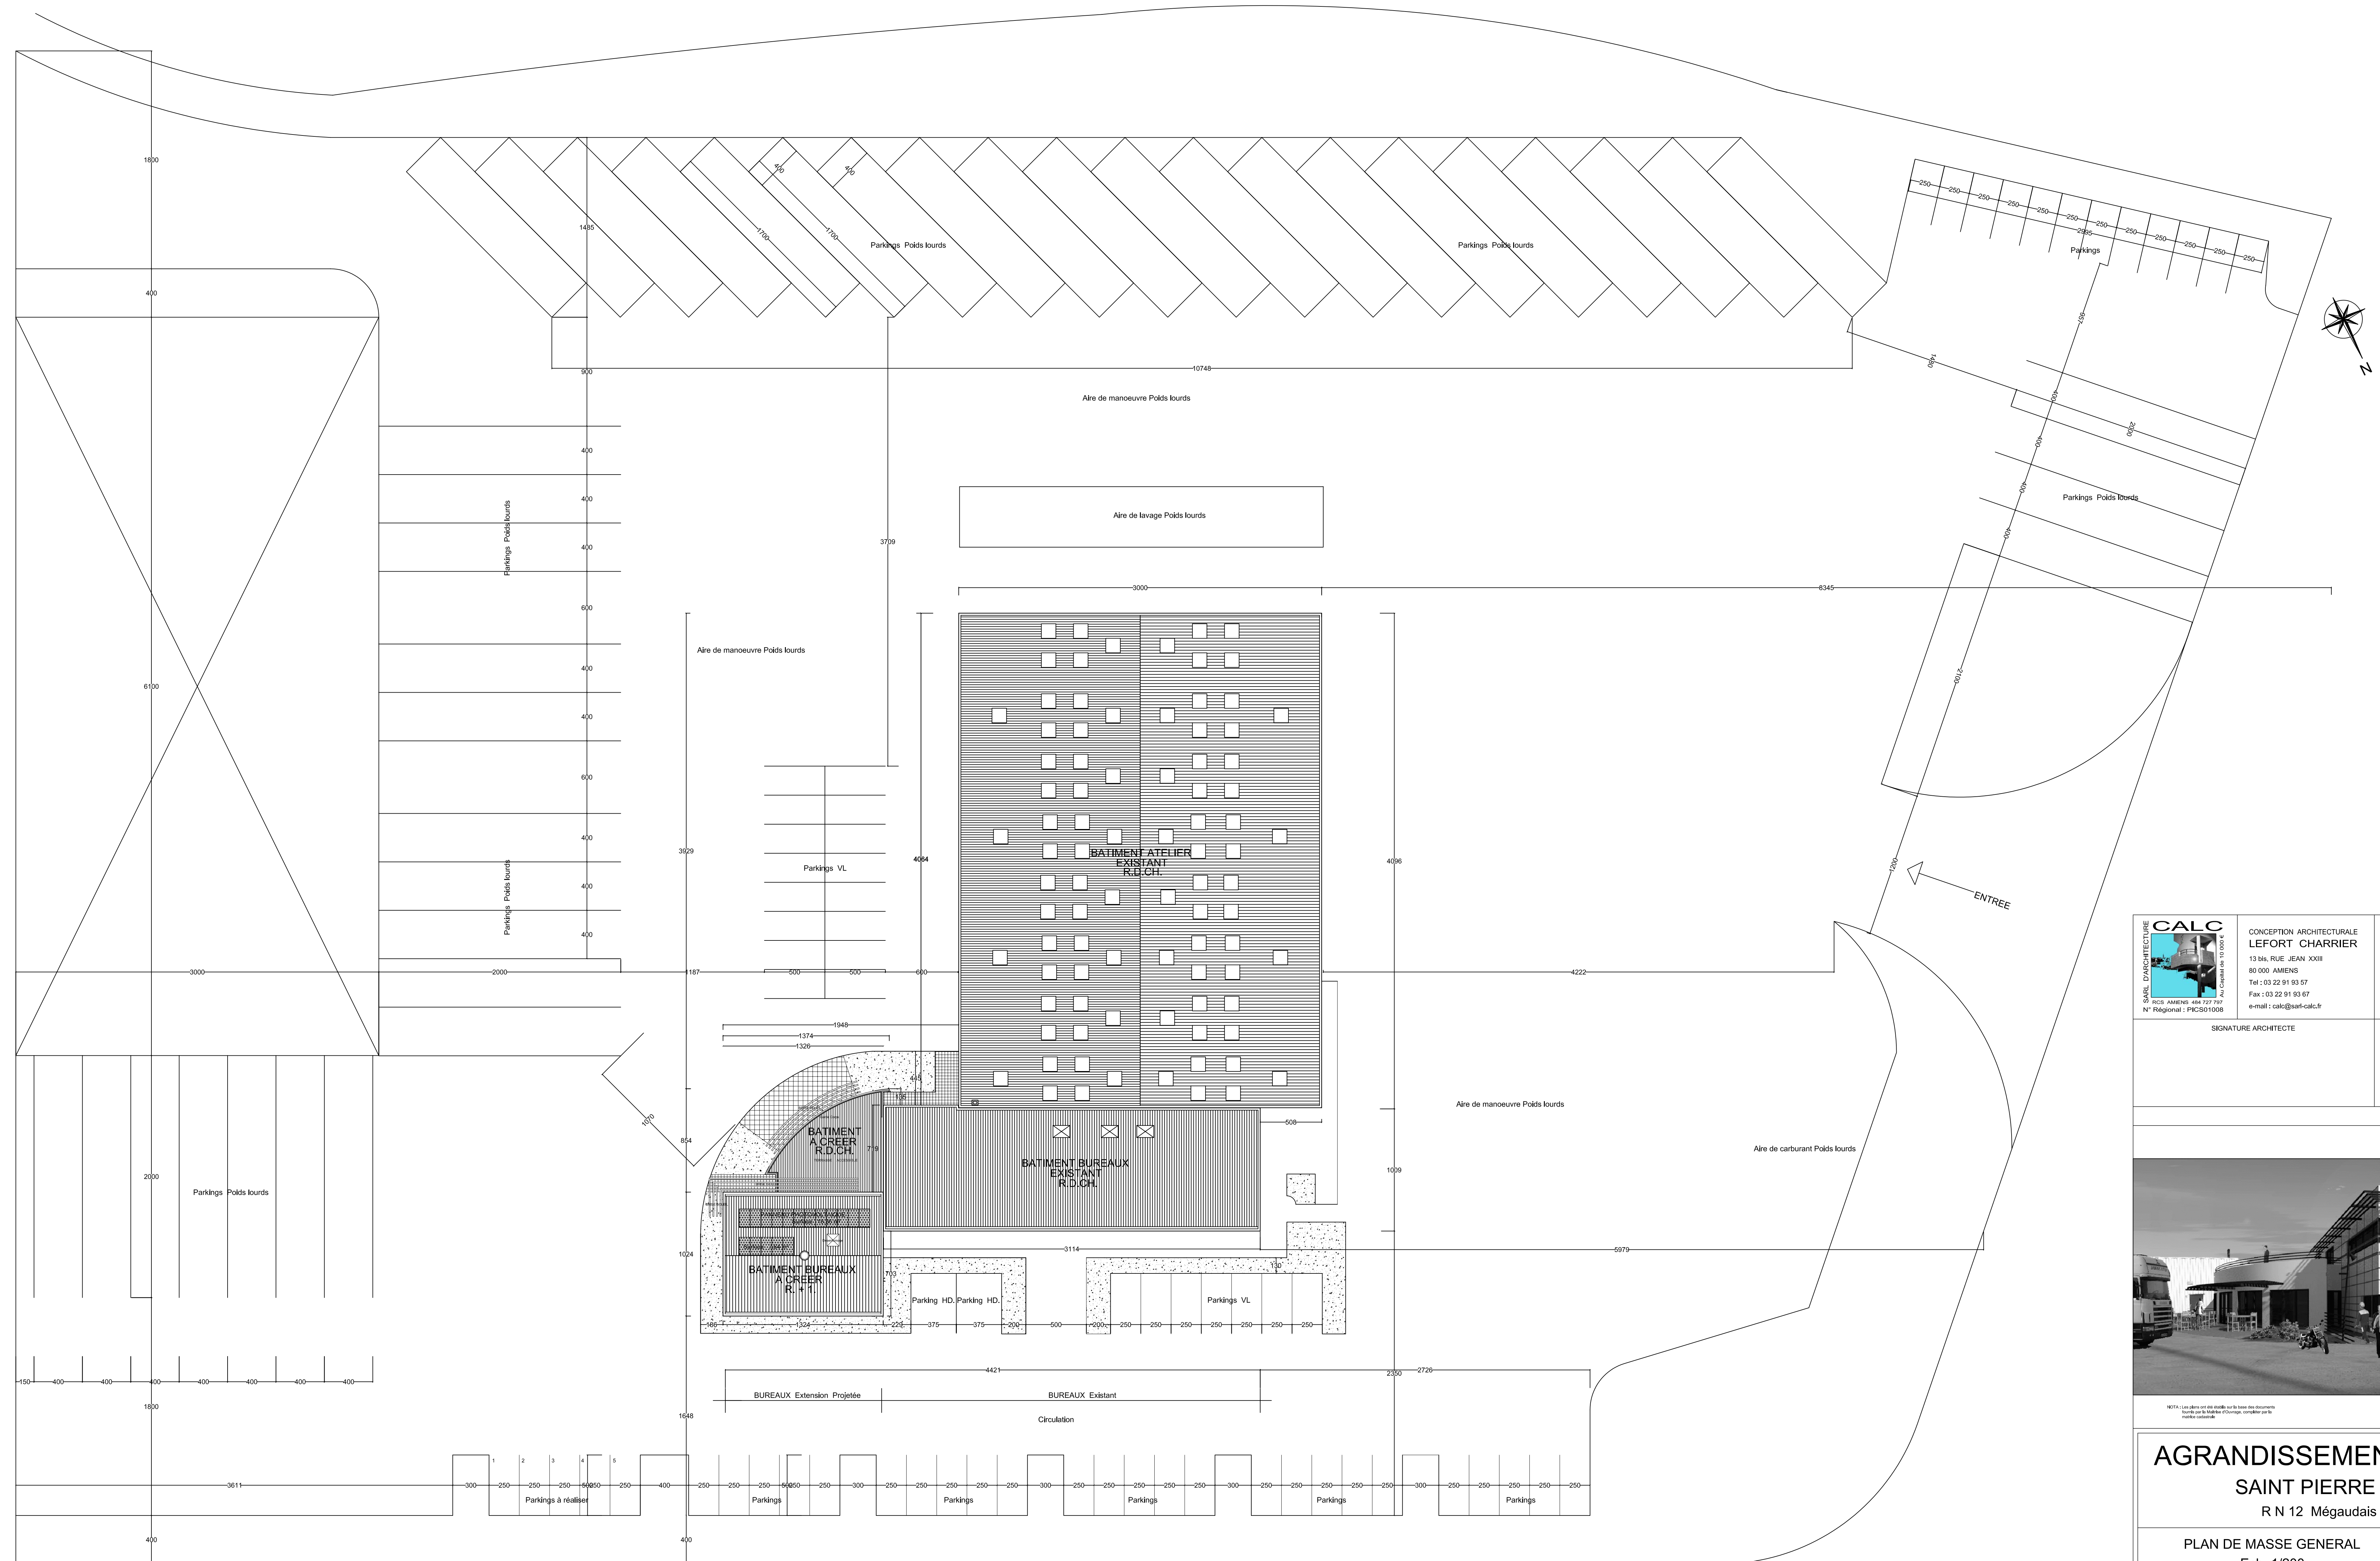

 <p>CONCEPTION ARCHITECTURALE LEFORT CHARRIER 13 bis, RUE JEAN XXIII 63 500 ERNEE Tel : 03 22 91 93 57 Fax : 03 22 91 93 67 e-mail : calc@calc.fr</p>	<p>A. B. T. Ambroise-Bouvier-Transpt. RN 12 Mègaulais ST. Pierre des Landes 53 500 ERNEE Tel : 03.43.08.72.00 Fax : 03.43.08.72.20 e-mail : Lambroise@abtransports.fr</p>

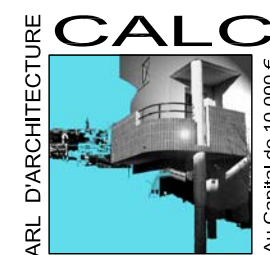

<p>AGRANDISSEMENT DE BUREAUX SAINT PIERRE DES LANDES R N 12 Mègaulais 53 500 ERNEE</p>		
<p>PLAN DE MASSE GENERAL Ech: 1/200 COUPE TN Ech: 1/150</p>	<p>PROJET 03 00</p>	<p>Date : Mai 2009 Affaire : 08_47 Dessiné par CM</p>